


Resolver el trazado de la siguiente pista de rodadura, cuya cota es de 605 m. La anchura de dicha pista es de 12 m.
El talud de desmonte tiene una pendiente de 0,8 y el de terraplenado de 0,625.
Escala 1 : 1000

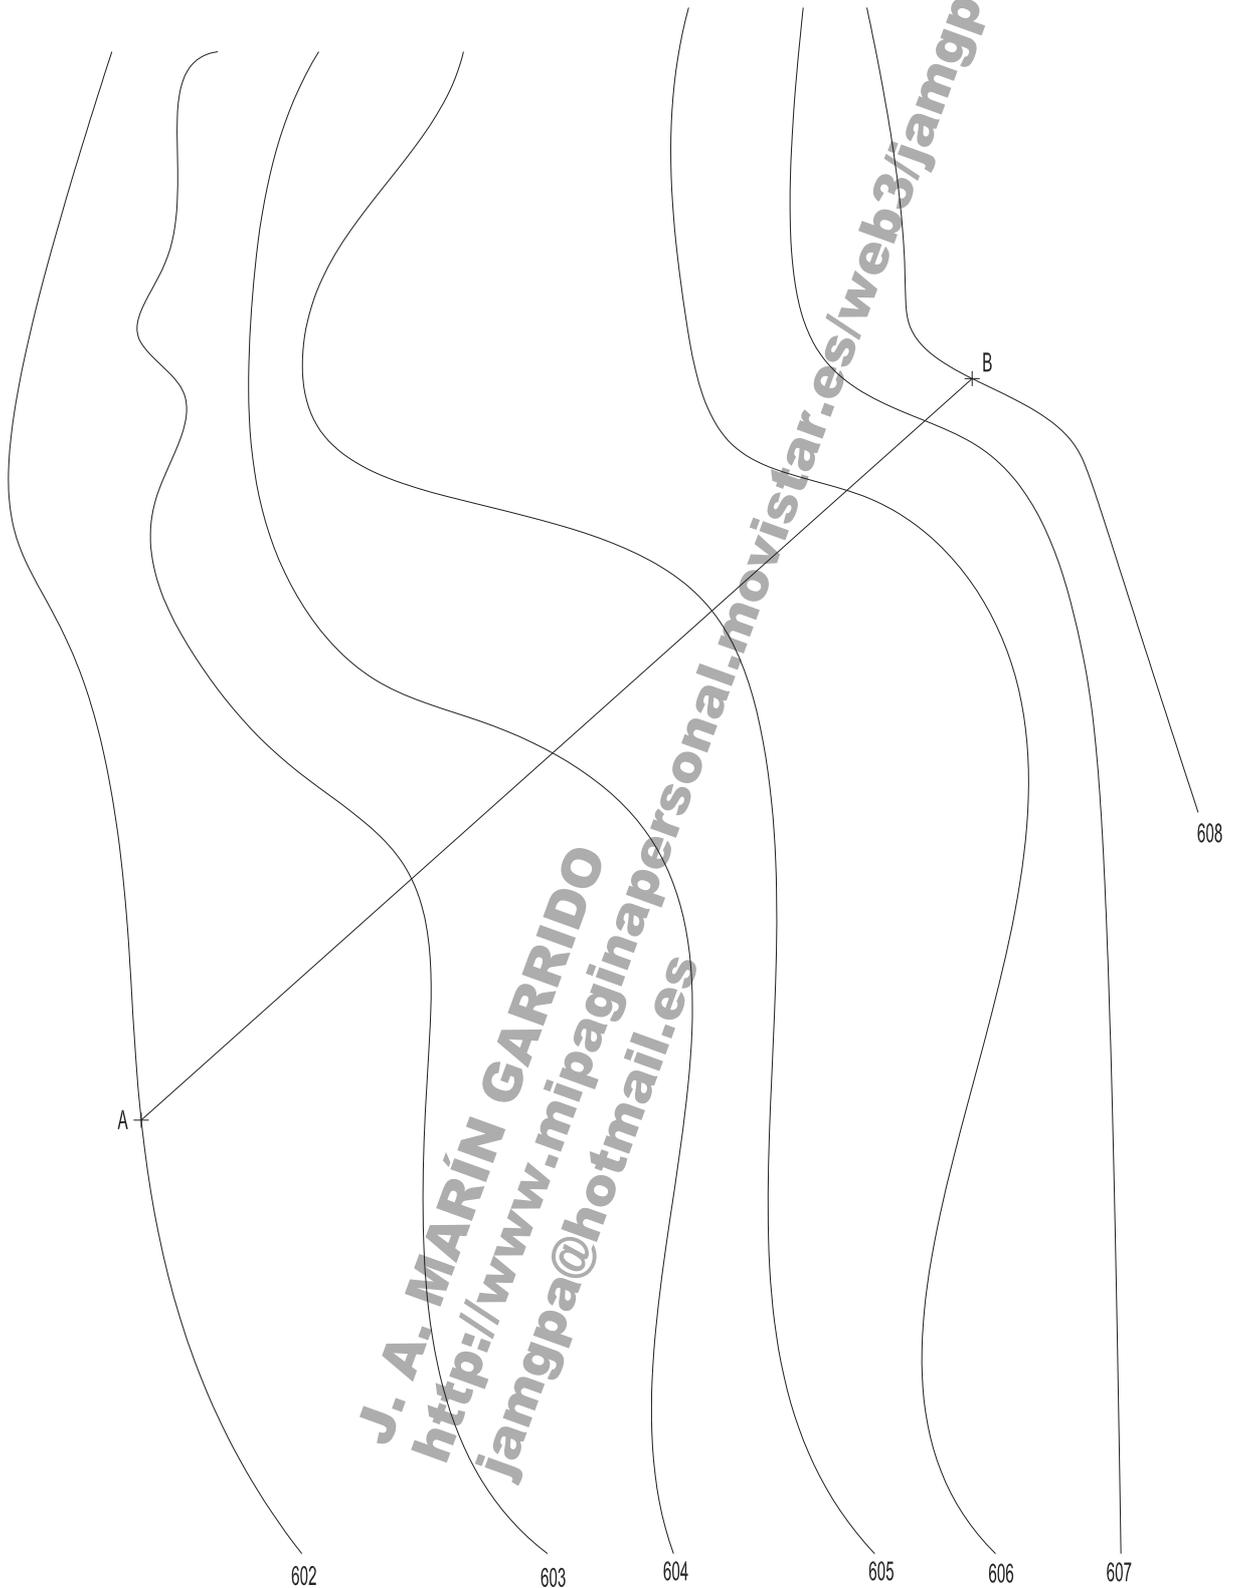

FECHA: _____

ALUMNO / A : _____

EJERCICIO Nº: 07

TEMA 13 SISTEMA DE PLANOS ACOTADOS