


Resolver la siguiente explanación, sabiendo que la pendiente de desmonte es igual a 1 (45°) y la de terraplenado es de 0,57735 (30°).  
Escala 1 : 500

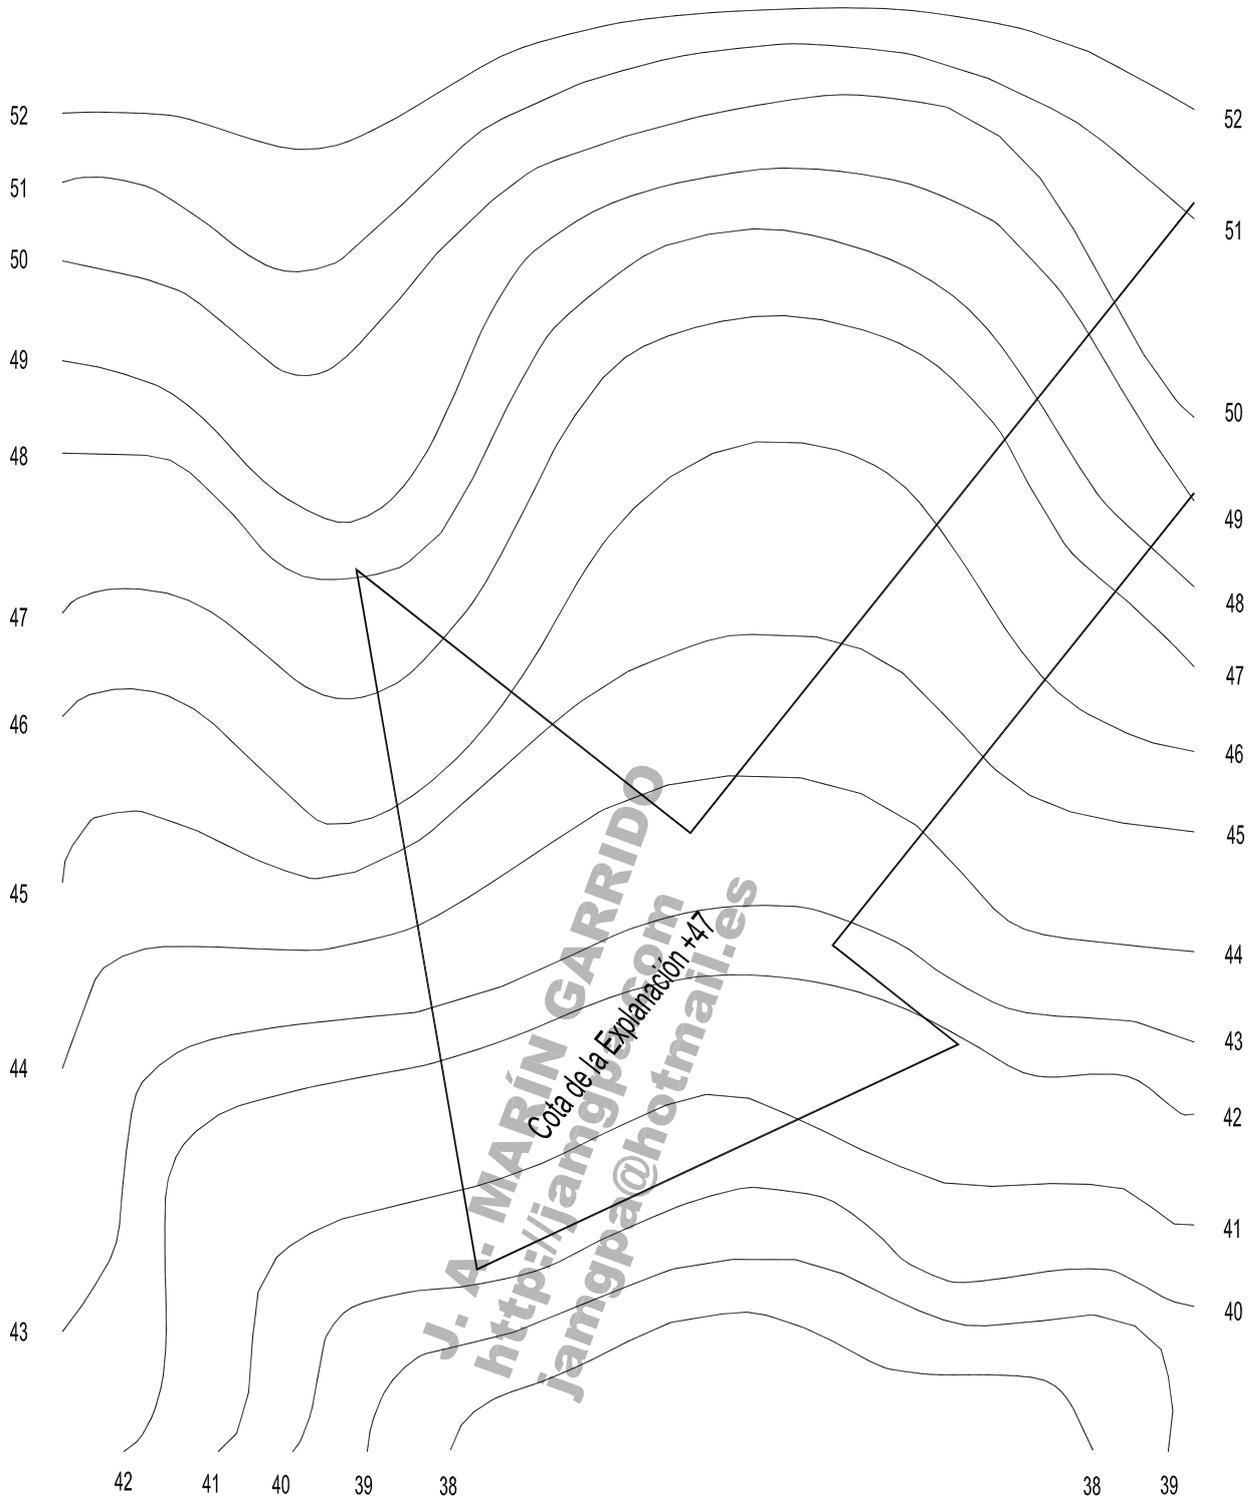

FECHA: \_\_\_\_\_

ALUMNO / A : \_\_\_\_\_

EJERCICIO N°: \_\_\_\_\_

SISTEMA ACOTADO (Desmontes y Terraplenados)