
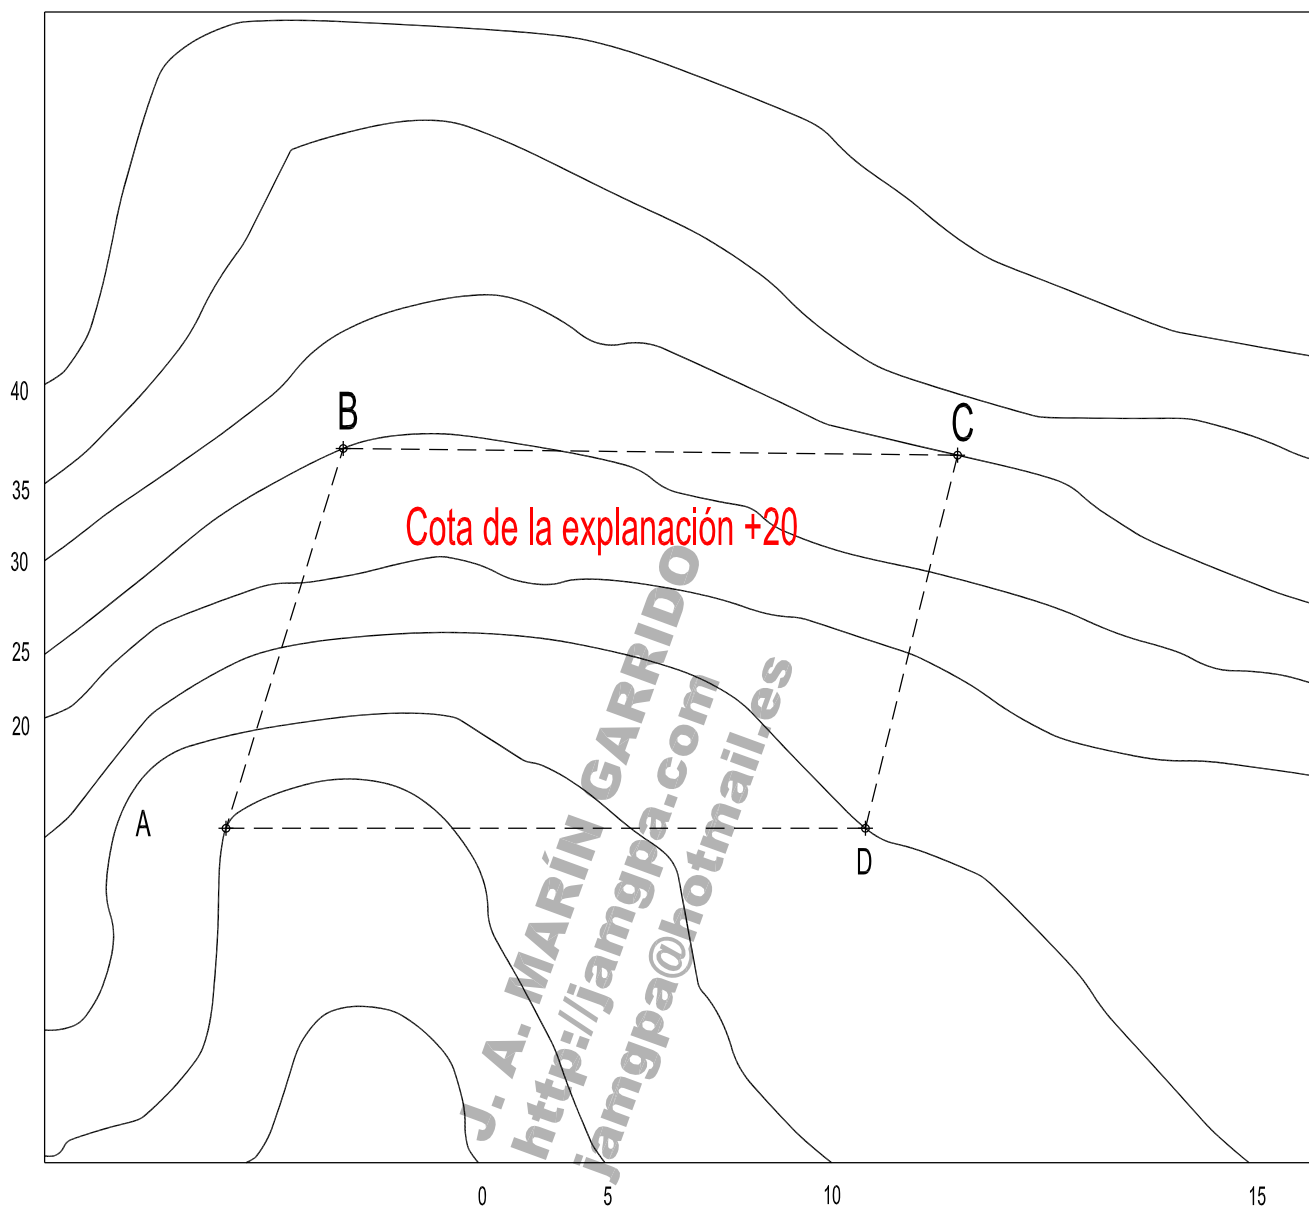


Resolver la siguiente explanación, sabiendo que la pendiente de desmonte es igual a 1 (45°) y la de terraplenado, también, es de 1 (45°).  
Escala 1 : 500

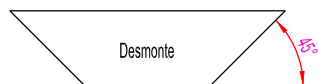

FECHA: \_\_\_\_\_

ALUMNO / A : \_\_\_\_\_

EJERCICIO N°: \_\_\_\_\_

SISTEMA ACOTADO (Desmontes y Terraplenados)