


El eje representa la línea media de una carretera, de pendiente uniforme, la cota del punto A es +60 y la del punto B +80.

La anchura de la calzada es de 10 m.

Resolver la siguiente explanación, sabiendo que la pendiente de desmonte es igual a 1,732 (60°) y la de terraplenado es de 1 (45°).

Escala 1 : 500

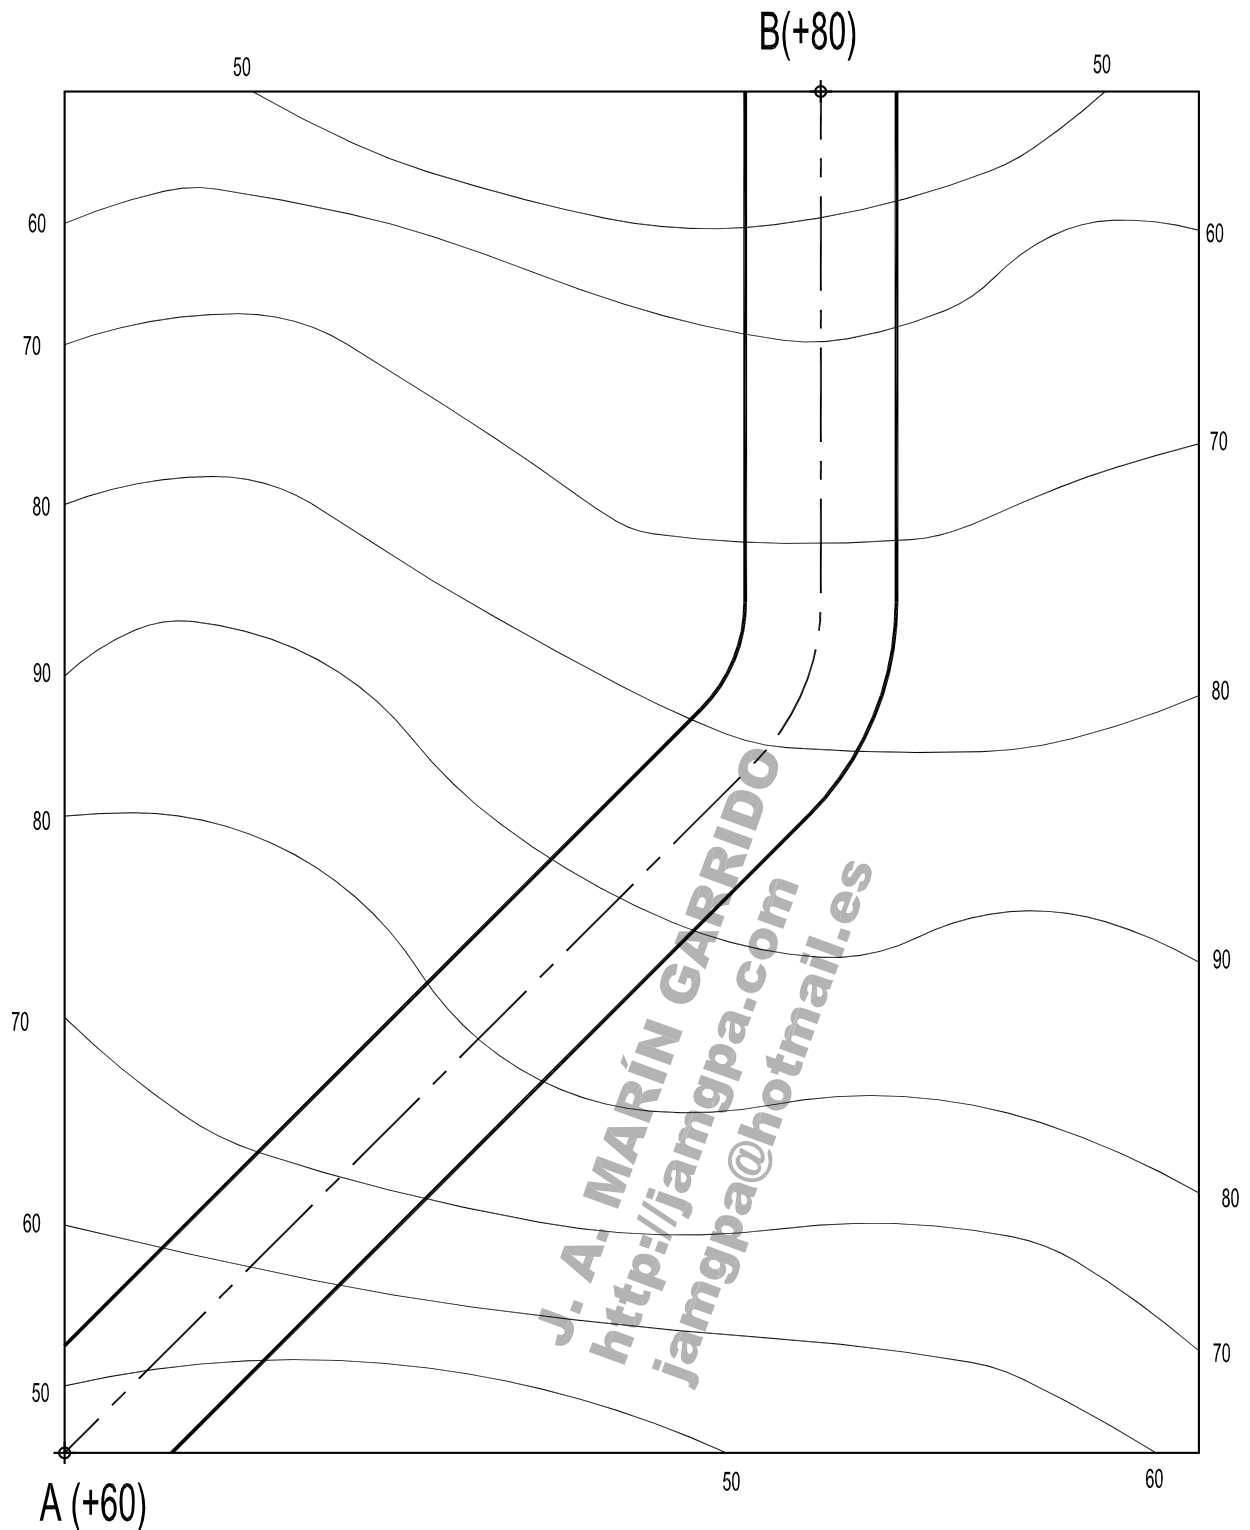

FECHA: _____

ALUMNO / A : _____

EJERCICIO Nº: _____

SISTEMA ACOTADO (Desmontes y Terraplenados)