


Resolver el trazado de la siguiente pista de rodadura, cuya cota es de 600 m. La anchura de dicha pista es de 10 m.
El talud de desmonte tiene una pendiente de $3/4$ y el de terraplenado de 1 .
Escala 1 : 500

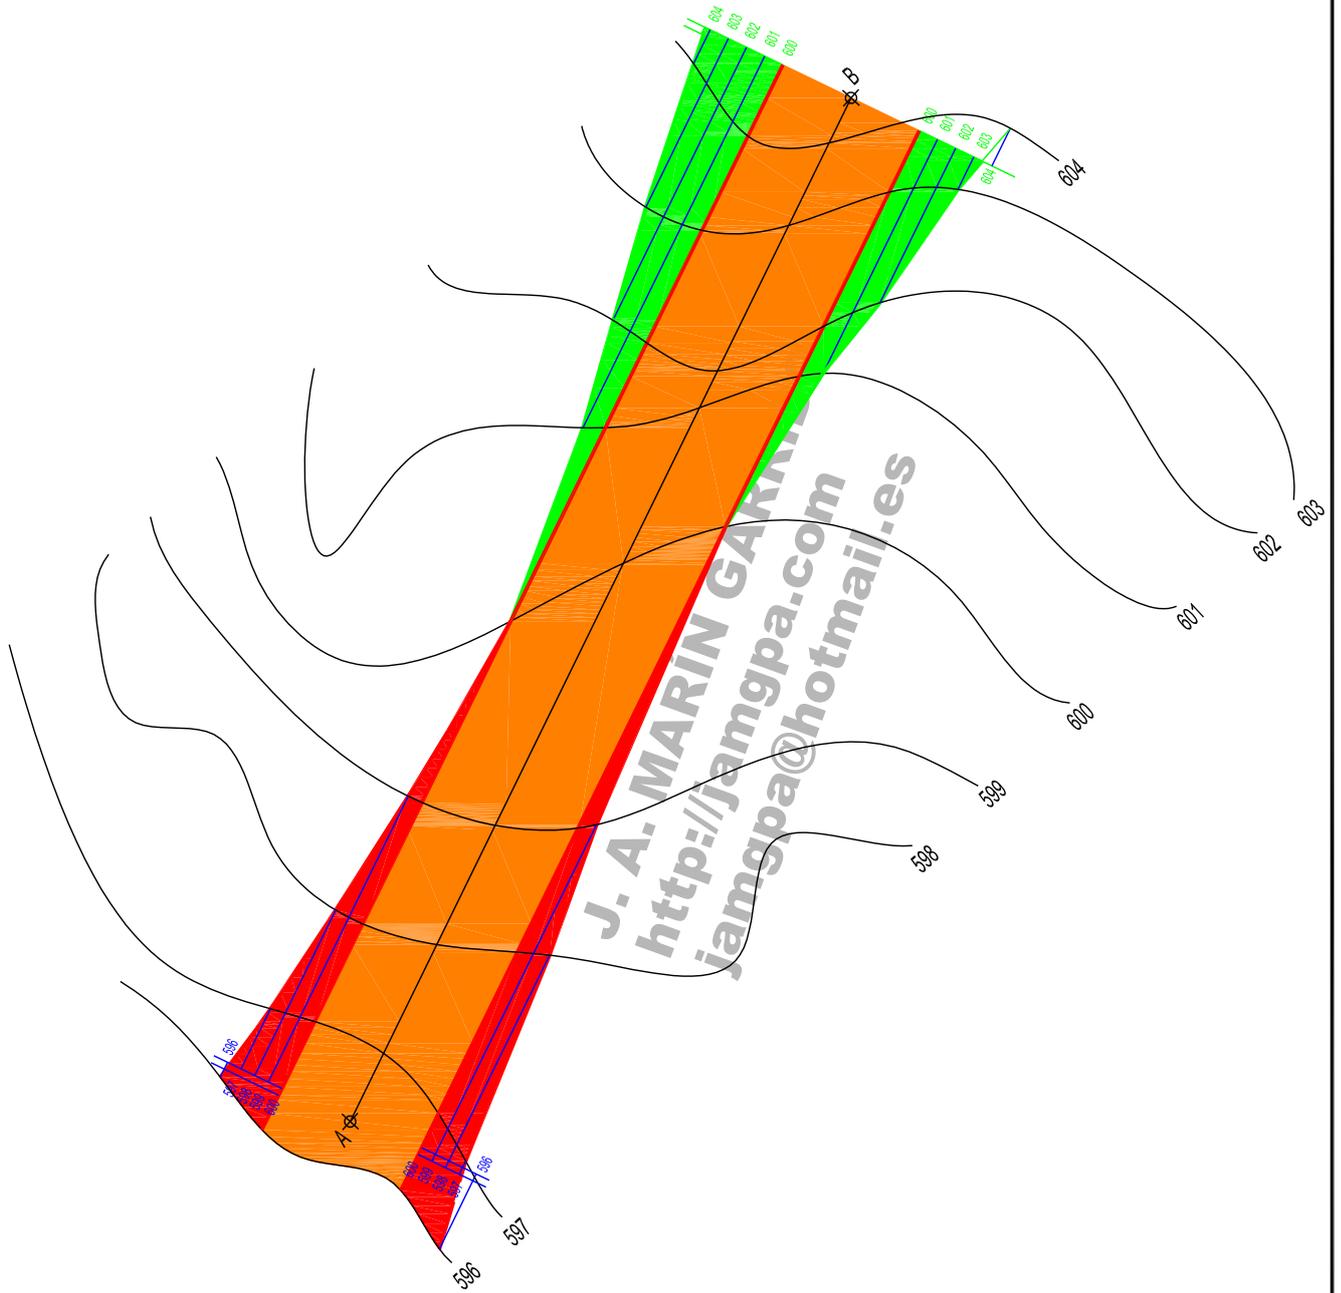

FECHA: _____	ALUMNO / A : _____	
EJERCICIO Nº: _____	RESOLUCIÓN DE EXPLANACIONES (SISTEMA ACOTADO)	