


Resolver el trazado de la siguiente explanación, cuya cota es de 550 m. El talud de desmonte y el de terraplenado tienen una pendiente de 1. Escala 1 : 200

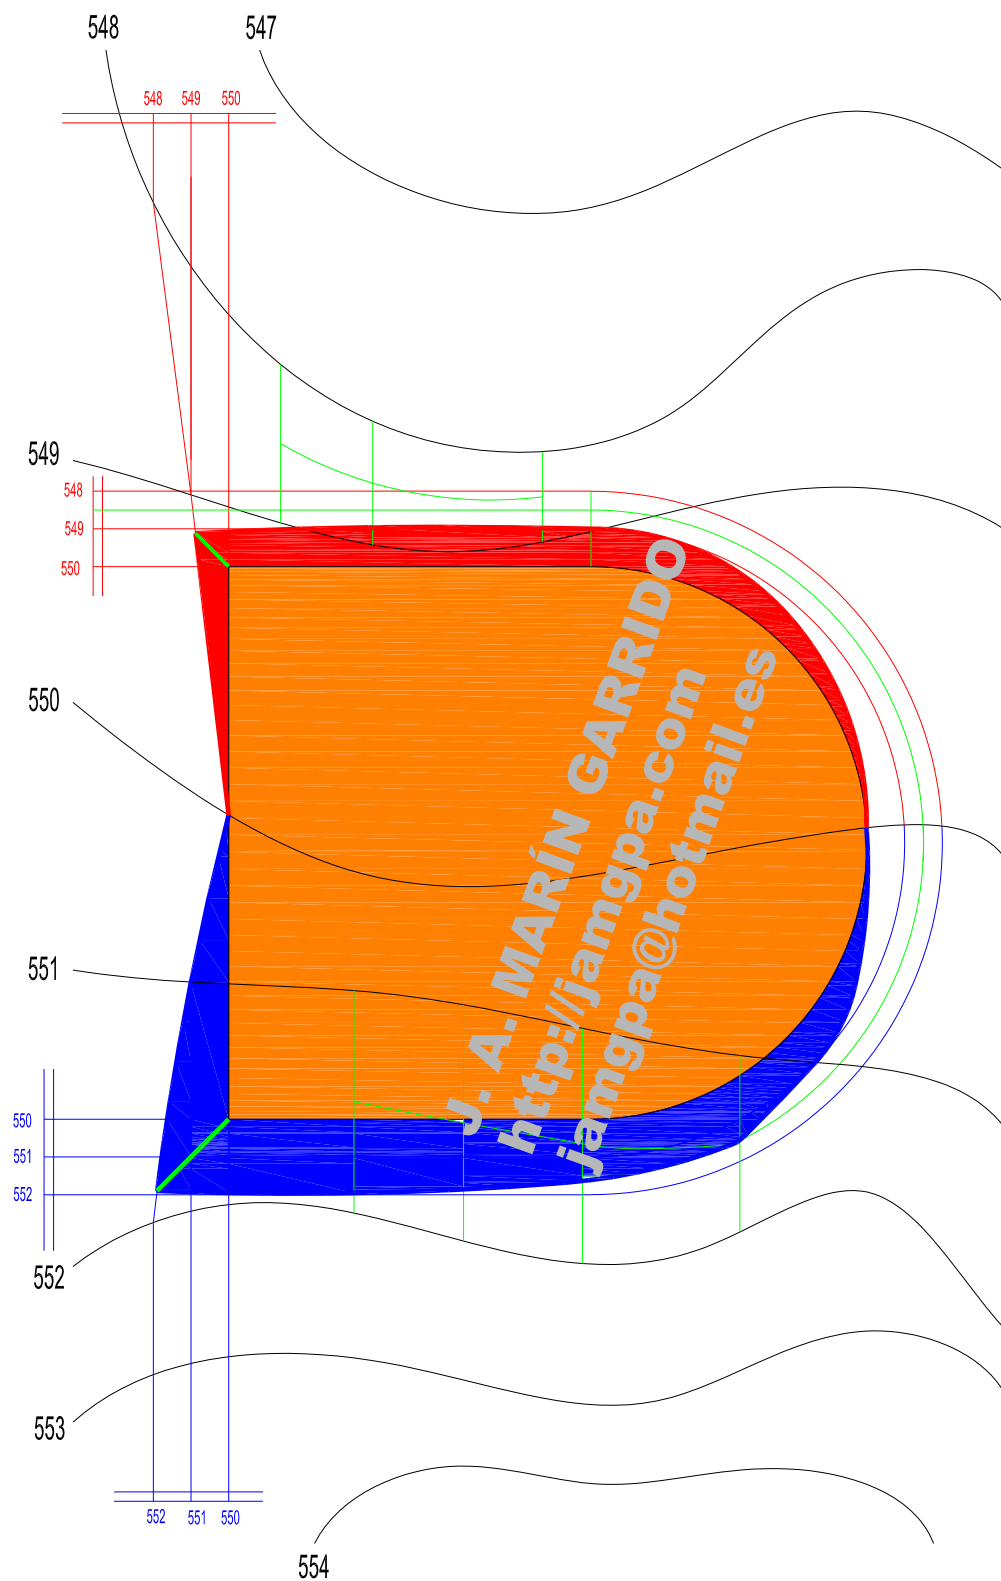

FECHA: \_\_\_\_\_

ALUMNO / A : \_\_\_\_\_

EJERCICIO N°: \_\_\_\_\_

RESOLUCIÓN DE EXPLANACIONES (SISTEMA ACOTADO)