


Resolver el trazado de la siguiente explanación, cuya plataforma horizontal tiene de cota 50 m.
La pendiente de desmonte es 1 y la de terraplenado es de 2 / 3. La rampa tiene una pendiente del 20%. Escala 1 : 250

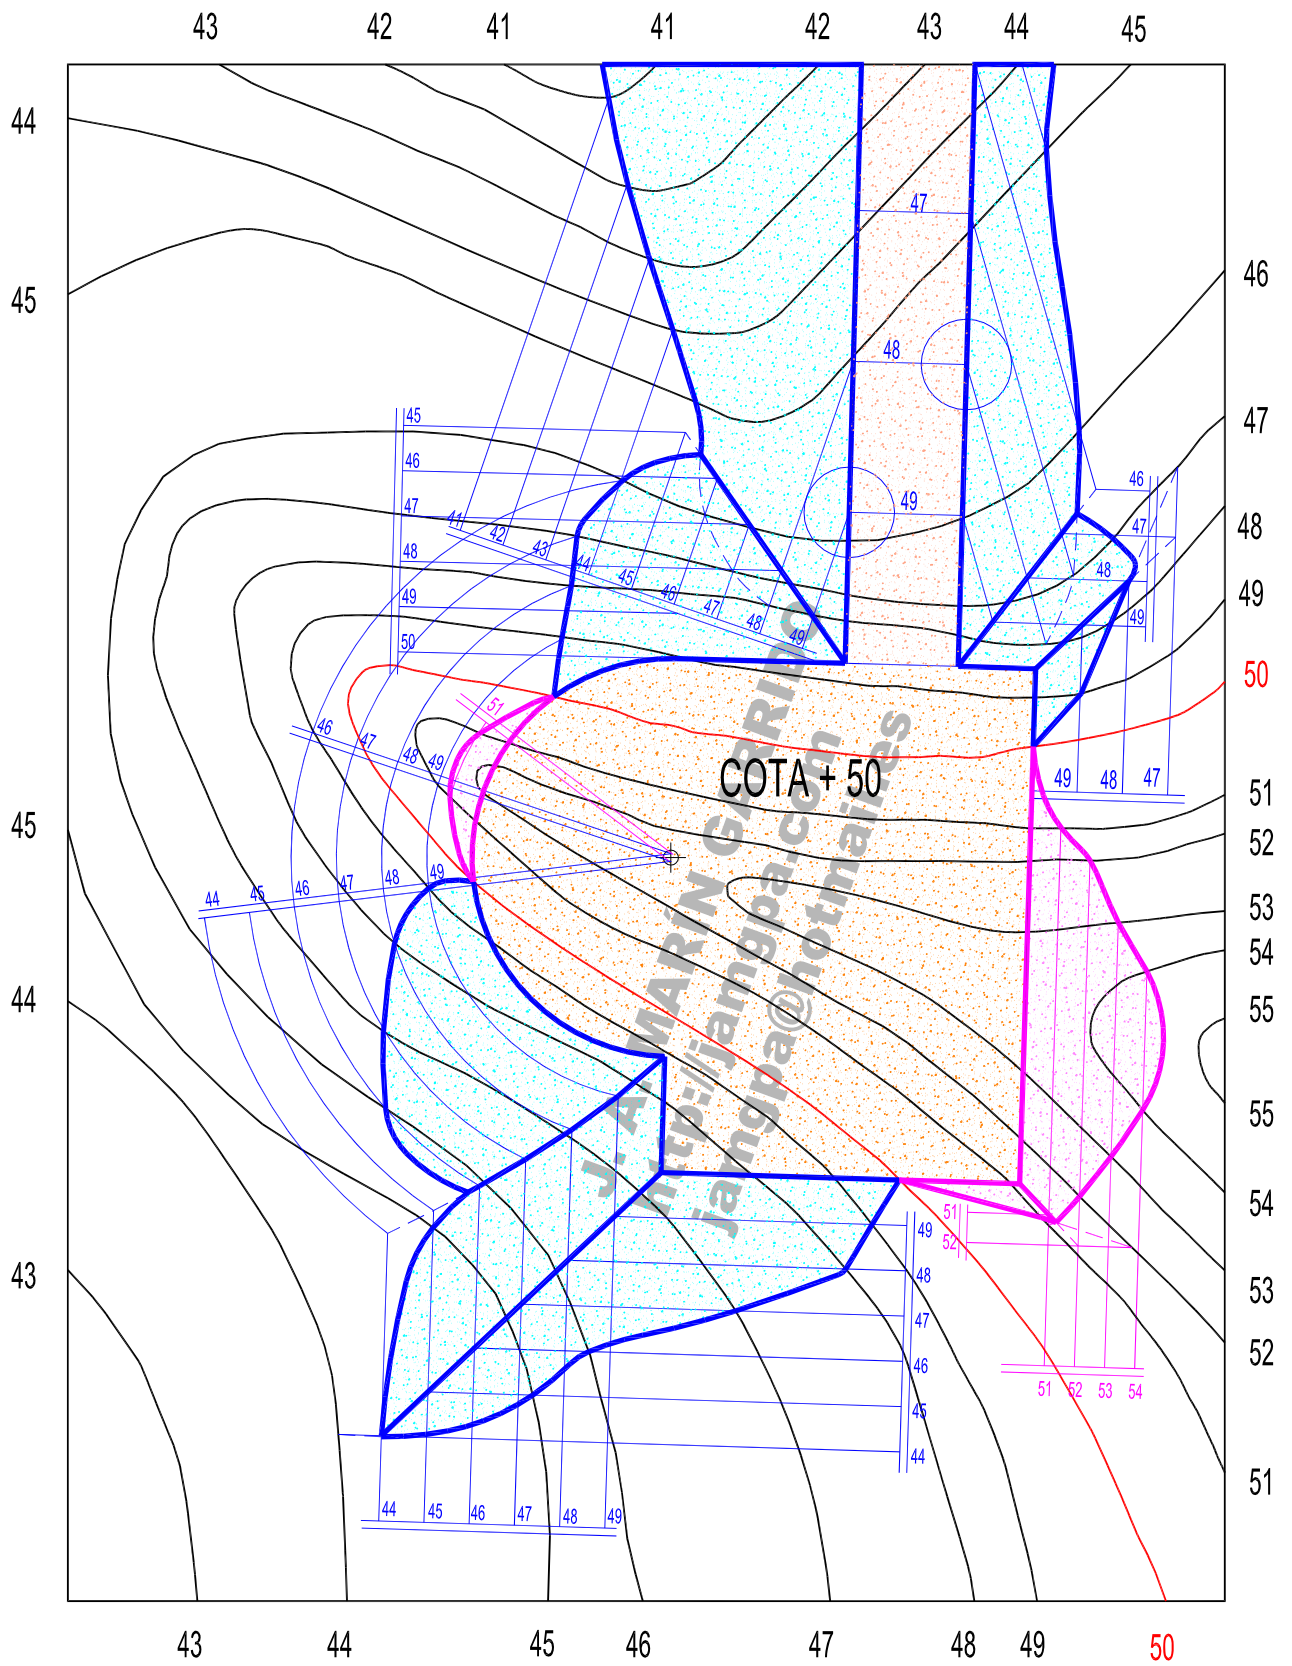

FECHA: _____

ALUMNO / A : _____

EJERCICIO N°: _____

RESOLUCIÓN DE EXPLANACIONES (SISTEMA ACOTADO)