


Resolver el trazado de la siguiente explanación, cuya cota es de 600 m. El talud de desmonte tiene una pendiente de 3/4 y el de terraplenado de 4/5. Escala 1 : 1000

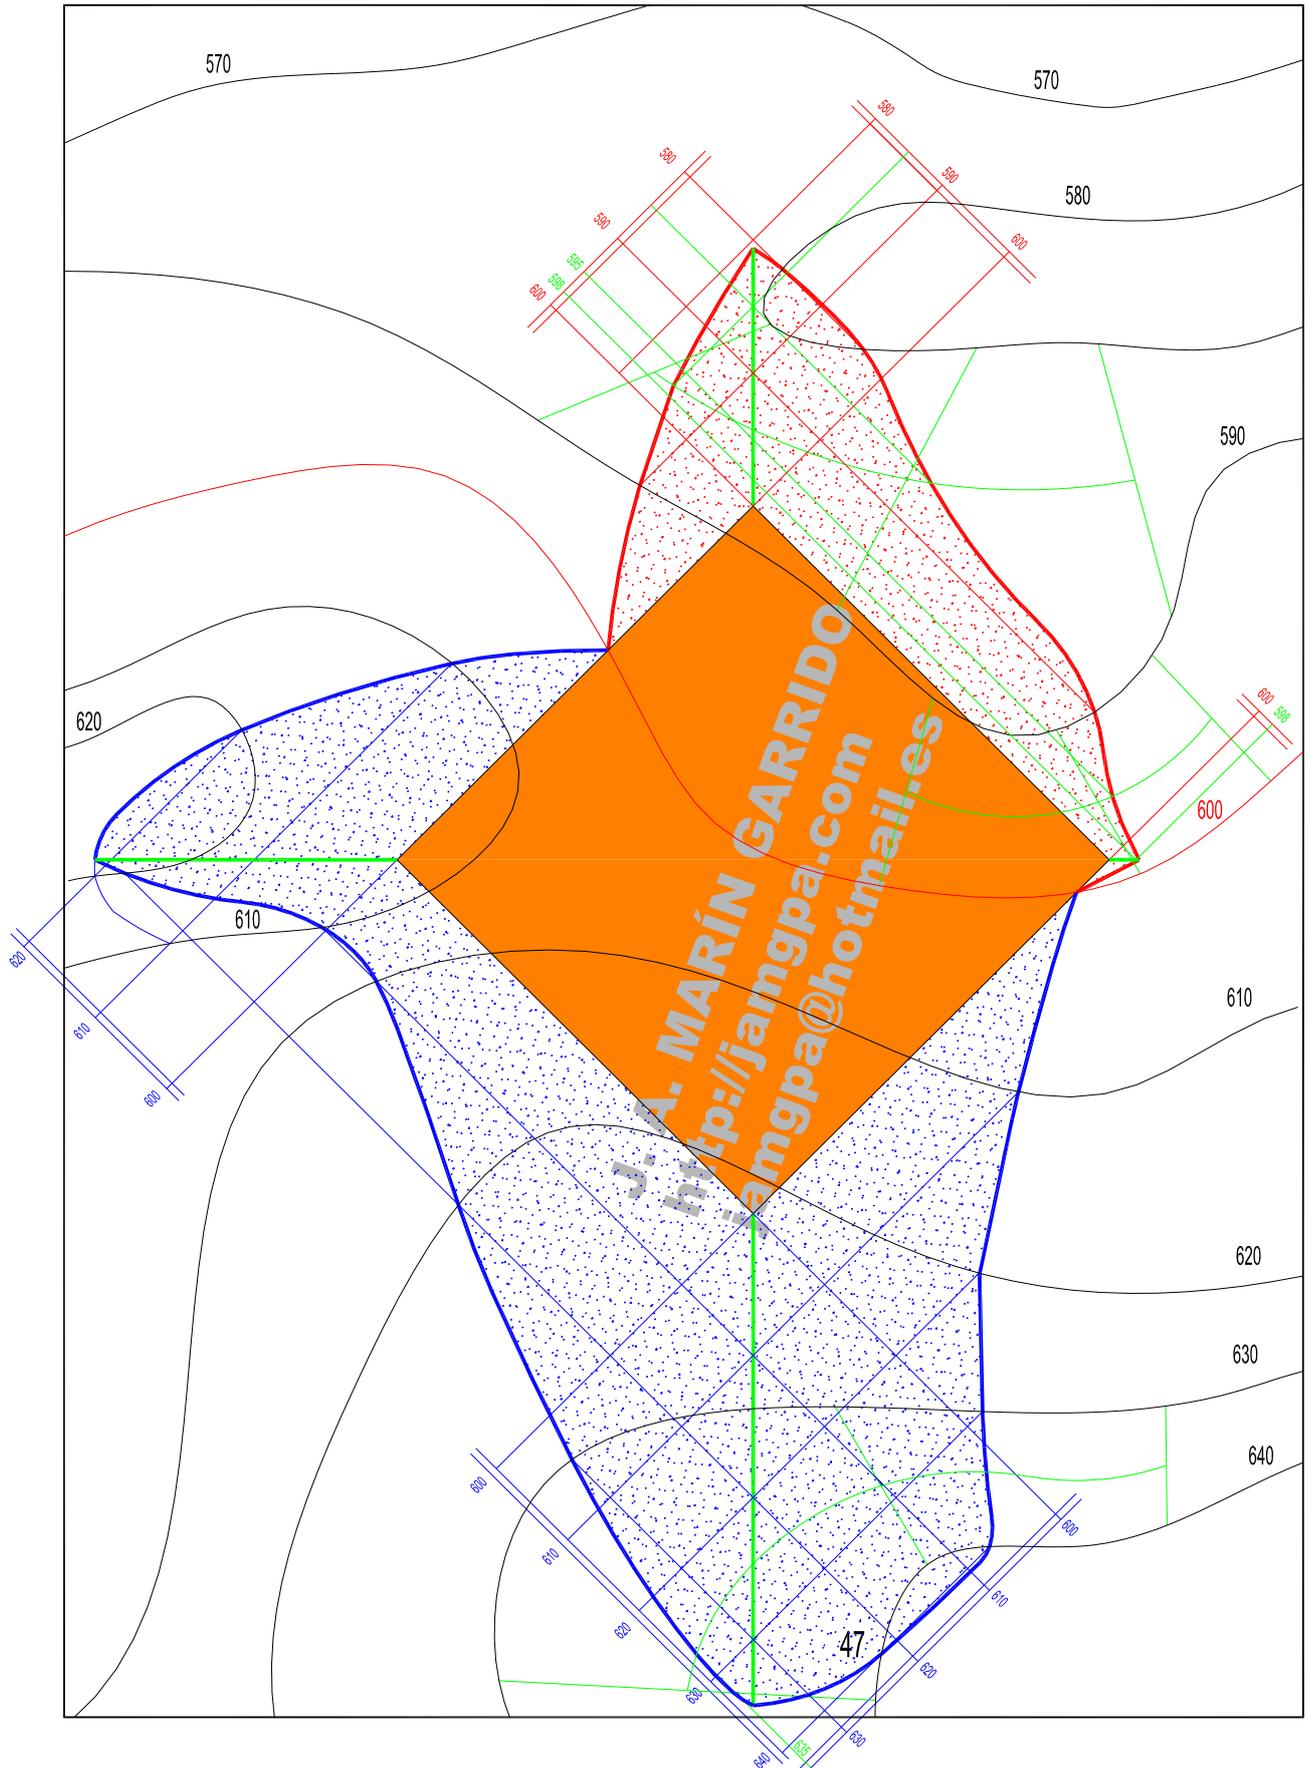

FECHA: _____	ALUMNO / A : _____
EJERCICIO Nº: _____	RESOLUCIÓN DE EXPLANACIONES (SISTEMA ACOTADO)