


Resolver el trazado de la siguiente explanación, cuya cota es de 520 m, desde el punto A al C. De los puntos C al D tiene una pendiente ascendente del 20%. Los taludes de desmorte y de terraplenado tienen una pendiente de 1. Escala 1 : 1000  
La anchura de la calzada, desde A hasta D, es de 20 m.

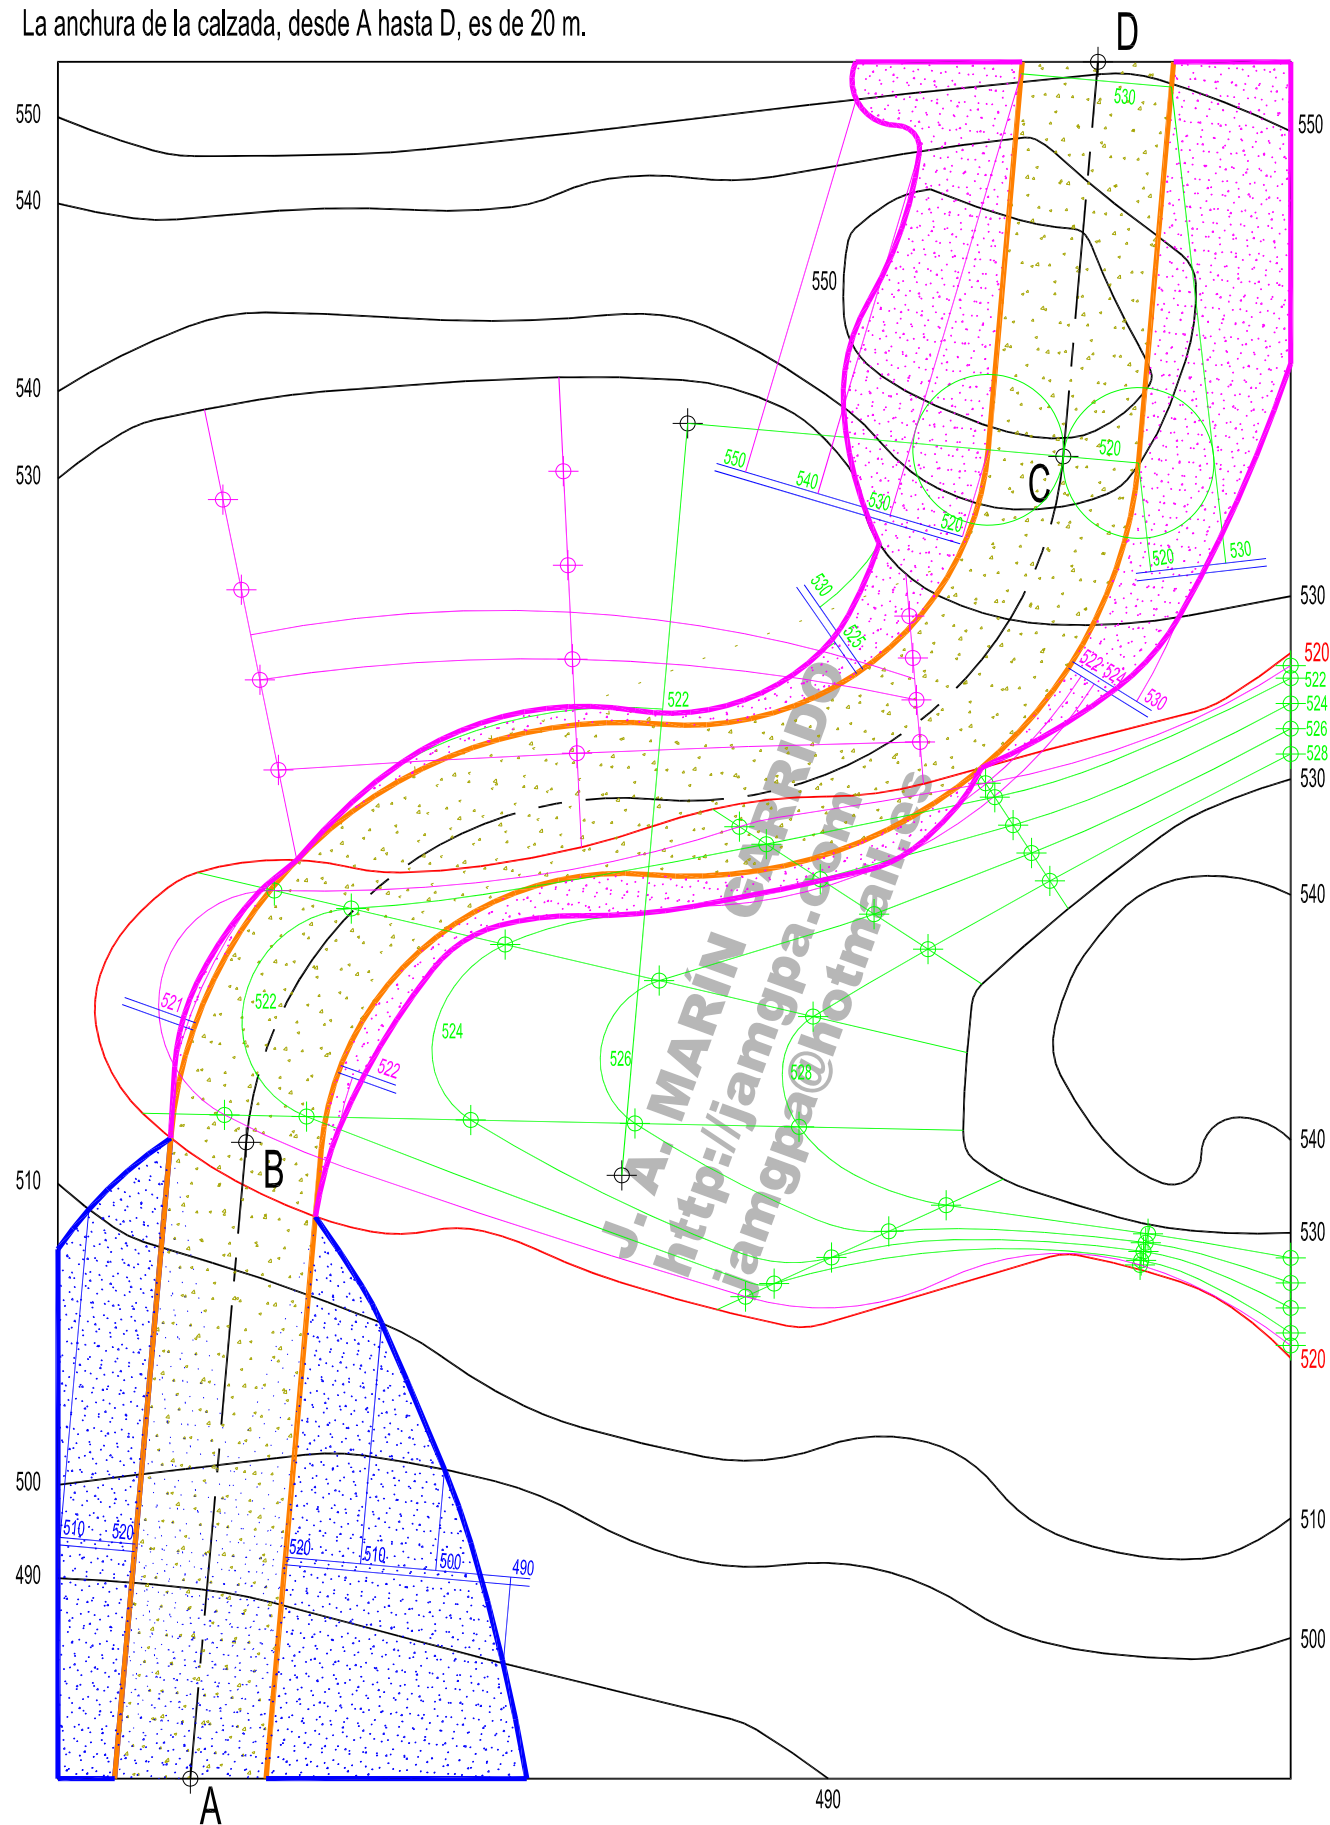

FECHA: \_\_\_\_\_

ALUMNO / A : \_\_\_\_\_

EJERCICIO N°: \_\_\_\_\_

RESOLUCIÓN DE EXPLANACIONES (SISTEMA ACOTADO)