


Resolver el trazado de la siguiente explanación, cuya cota es de 26 m.

Los taludes de desmonte tienen una pendiente de 3/2 y los de de terraplenado tienen una pendiente de 1. Escala 1 : 250

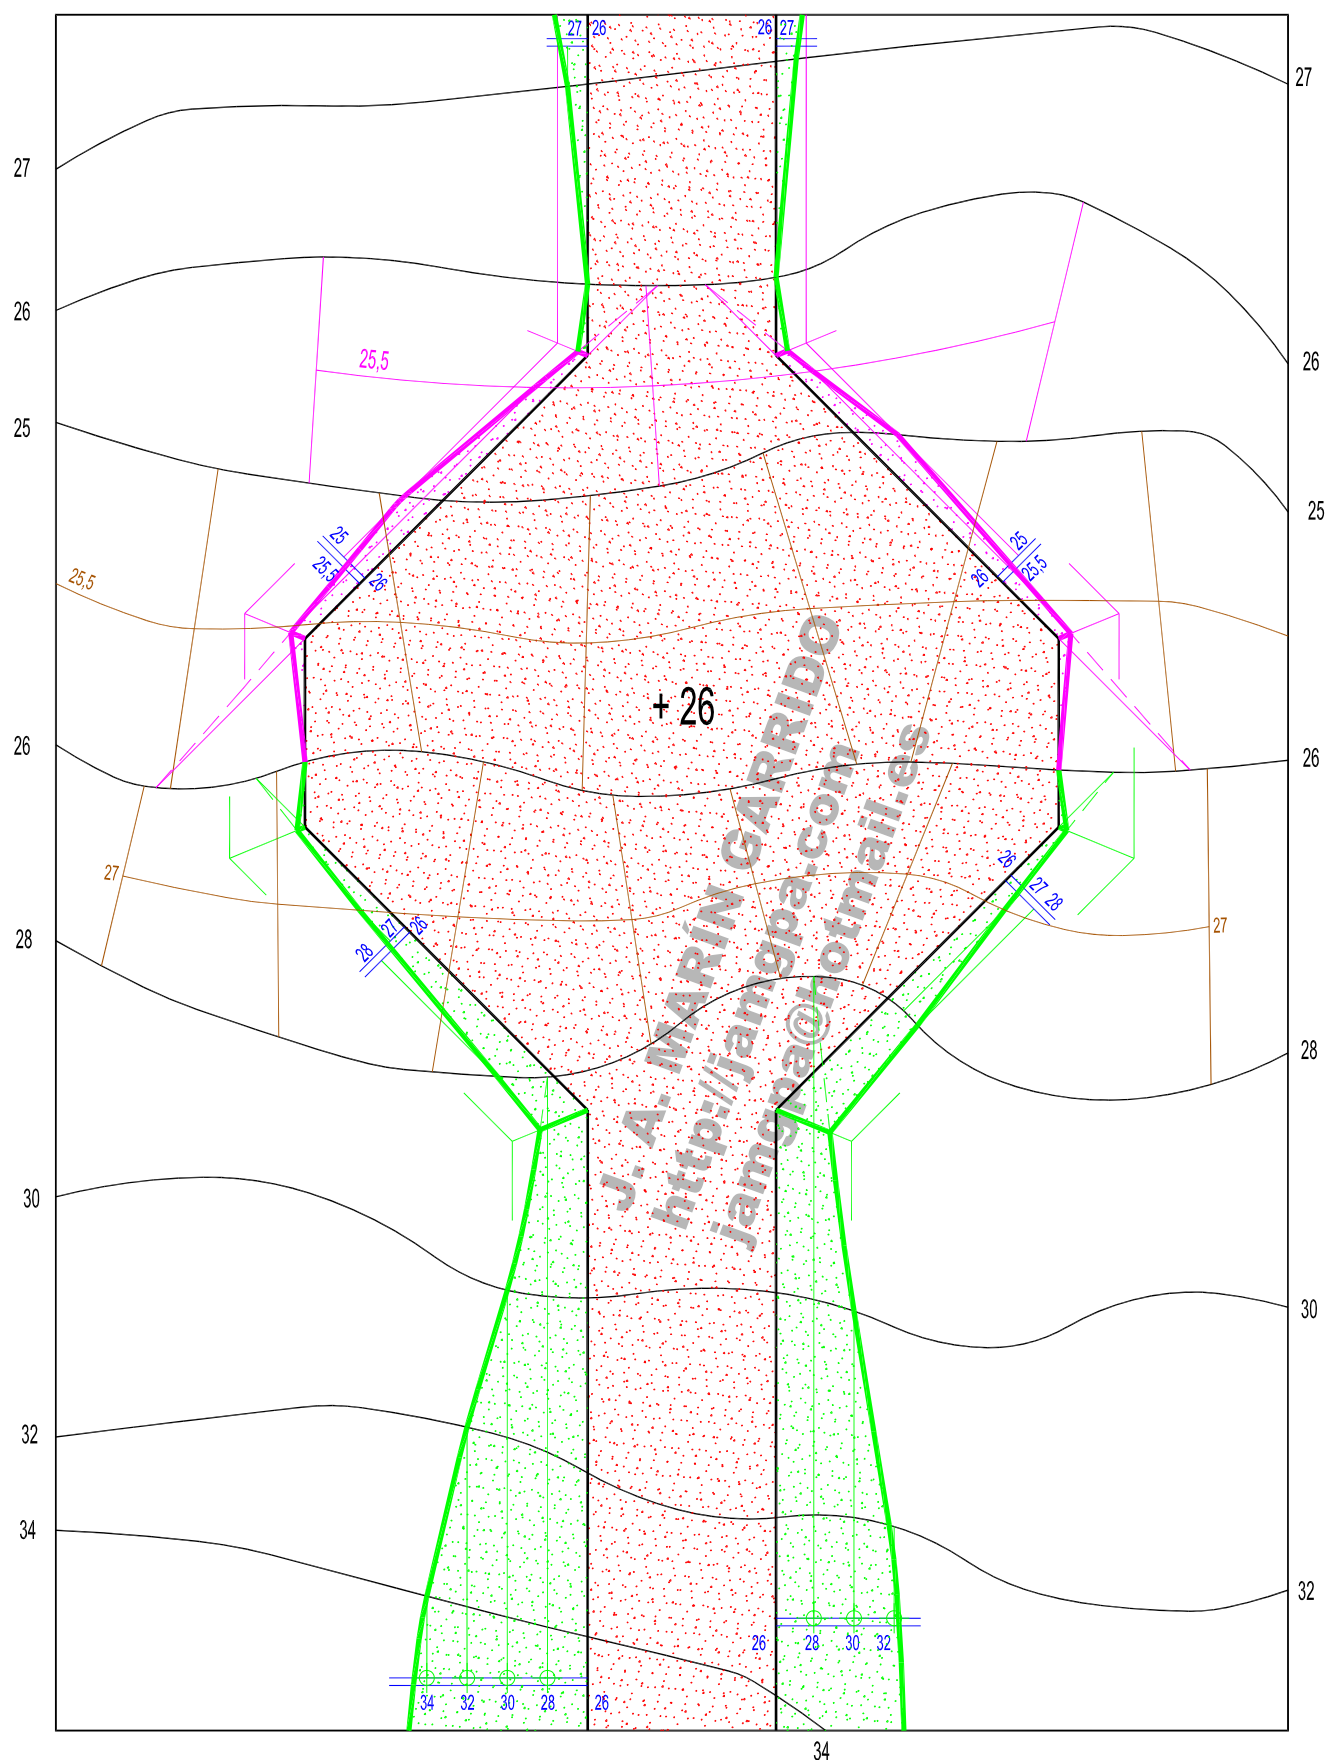

FECHA: _____

ALUMNO / A : _____

EJERCICIO N°: _____

RESOLUCIÓN DE EXPLANACIONES (SISTEMA ACOTADO)