


Resolver el trazado de la siguiente explanación, cuya cota en la zona central es de 40 m.
 Las rampas desde A y B tienen una pendiente del 20% y desde la plataforma central a los puntos C y D del 25 %.
 Los taludes de desmonte y los de de terraplenado tienen una pendiente de 1. Escala 1 : 500

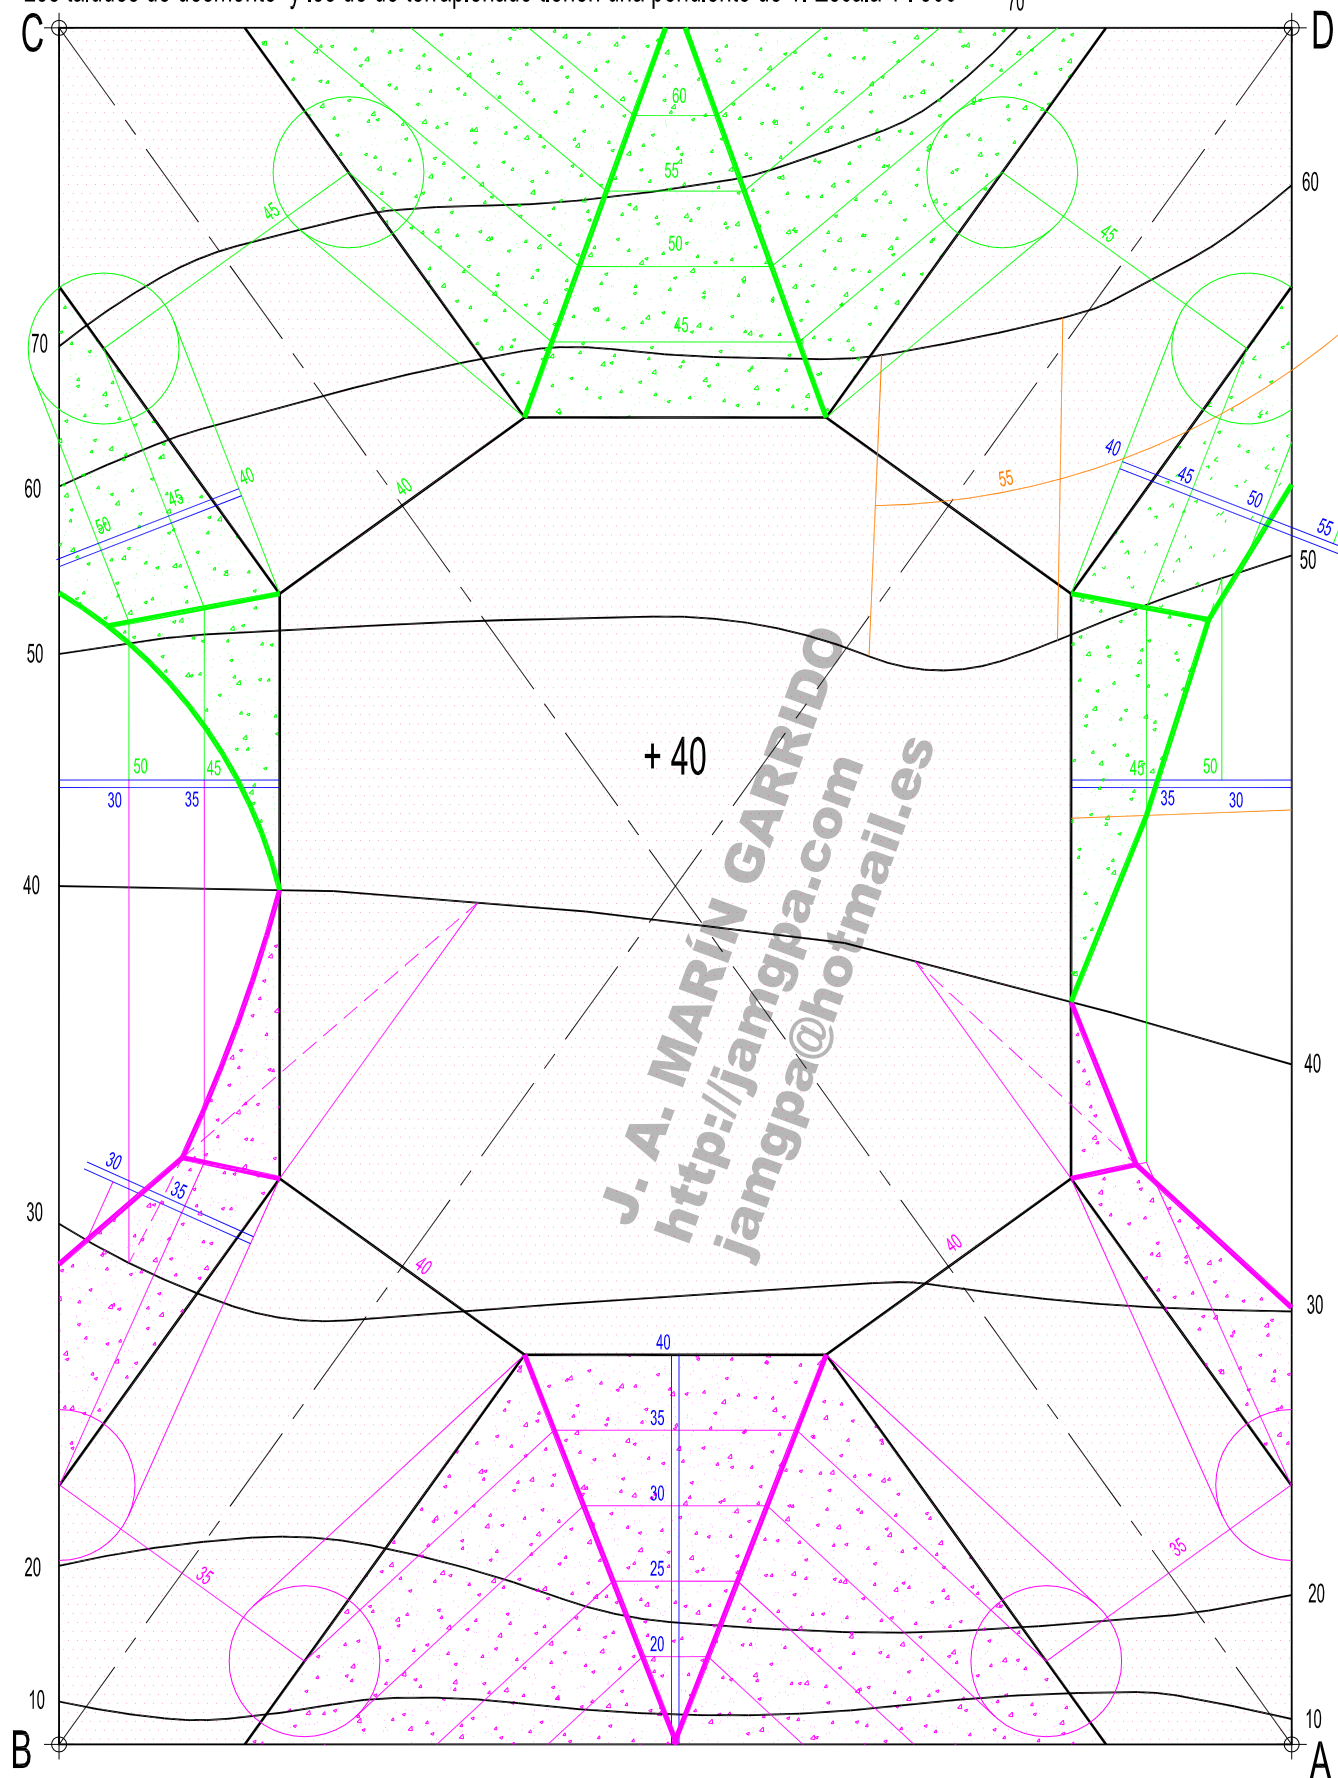

FECHA: _____

ALUMNO / A : _____

EJERCICIO Nº: _____

RESOLUCIÓN DE EXPLANACIONES (SISTEMA ACOTADO)