


Resolver el trazado de la siguiente explanación, cuya cota es de 70 m.

Los taludes de desmonte tienen un ángulo de  $50^\circ$  (pendiente 1,732...) y los de de terraplenado  $40^\circ$  (pendiente 1,191...). Escala 1 : 500

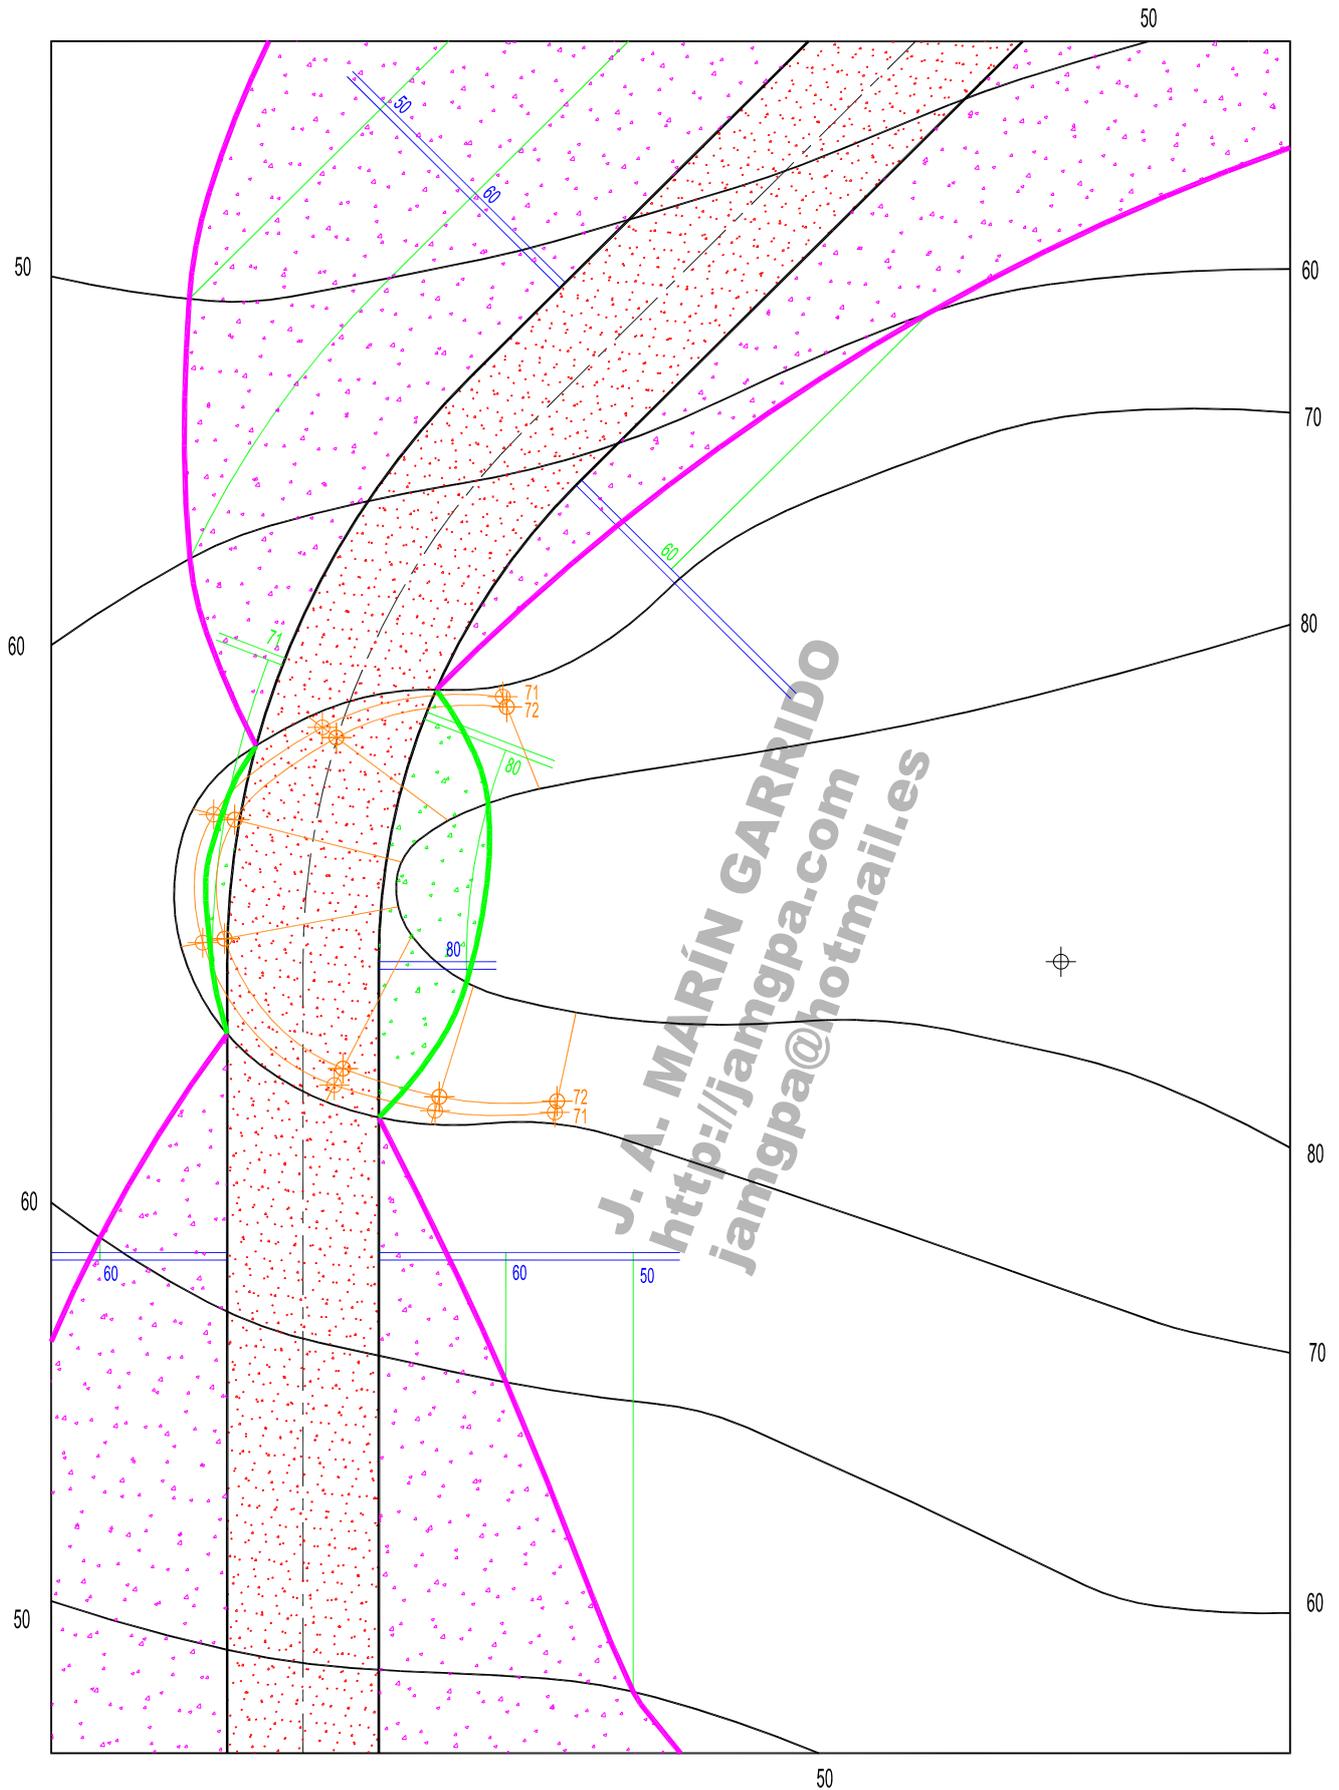

FECHA: \_\_\_\_\_

ALUMNO / A : \_\_\_\_\_

EJERCICIO Nº: \_\_\_\_\_

RESOLUCIÓN DE EXPLANACIONES (SISTEMA ACOTADO)