


Resolver el trazado de la siguiente explanación, cuya cota es de 60 m. en el punto A.
 Los taludes de desmonte y los de de terraplenado tienen un ángulo de 45° (pendiente 1). Escala 1 : 500
 El trazado tiene una pendiente constante, en su eje, del 20% desde el punto A al punto B.

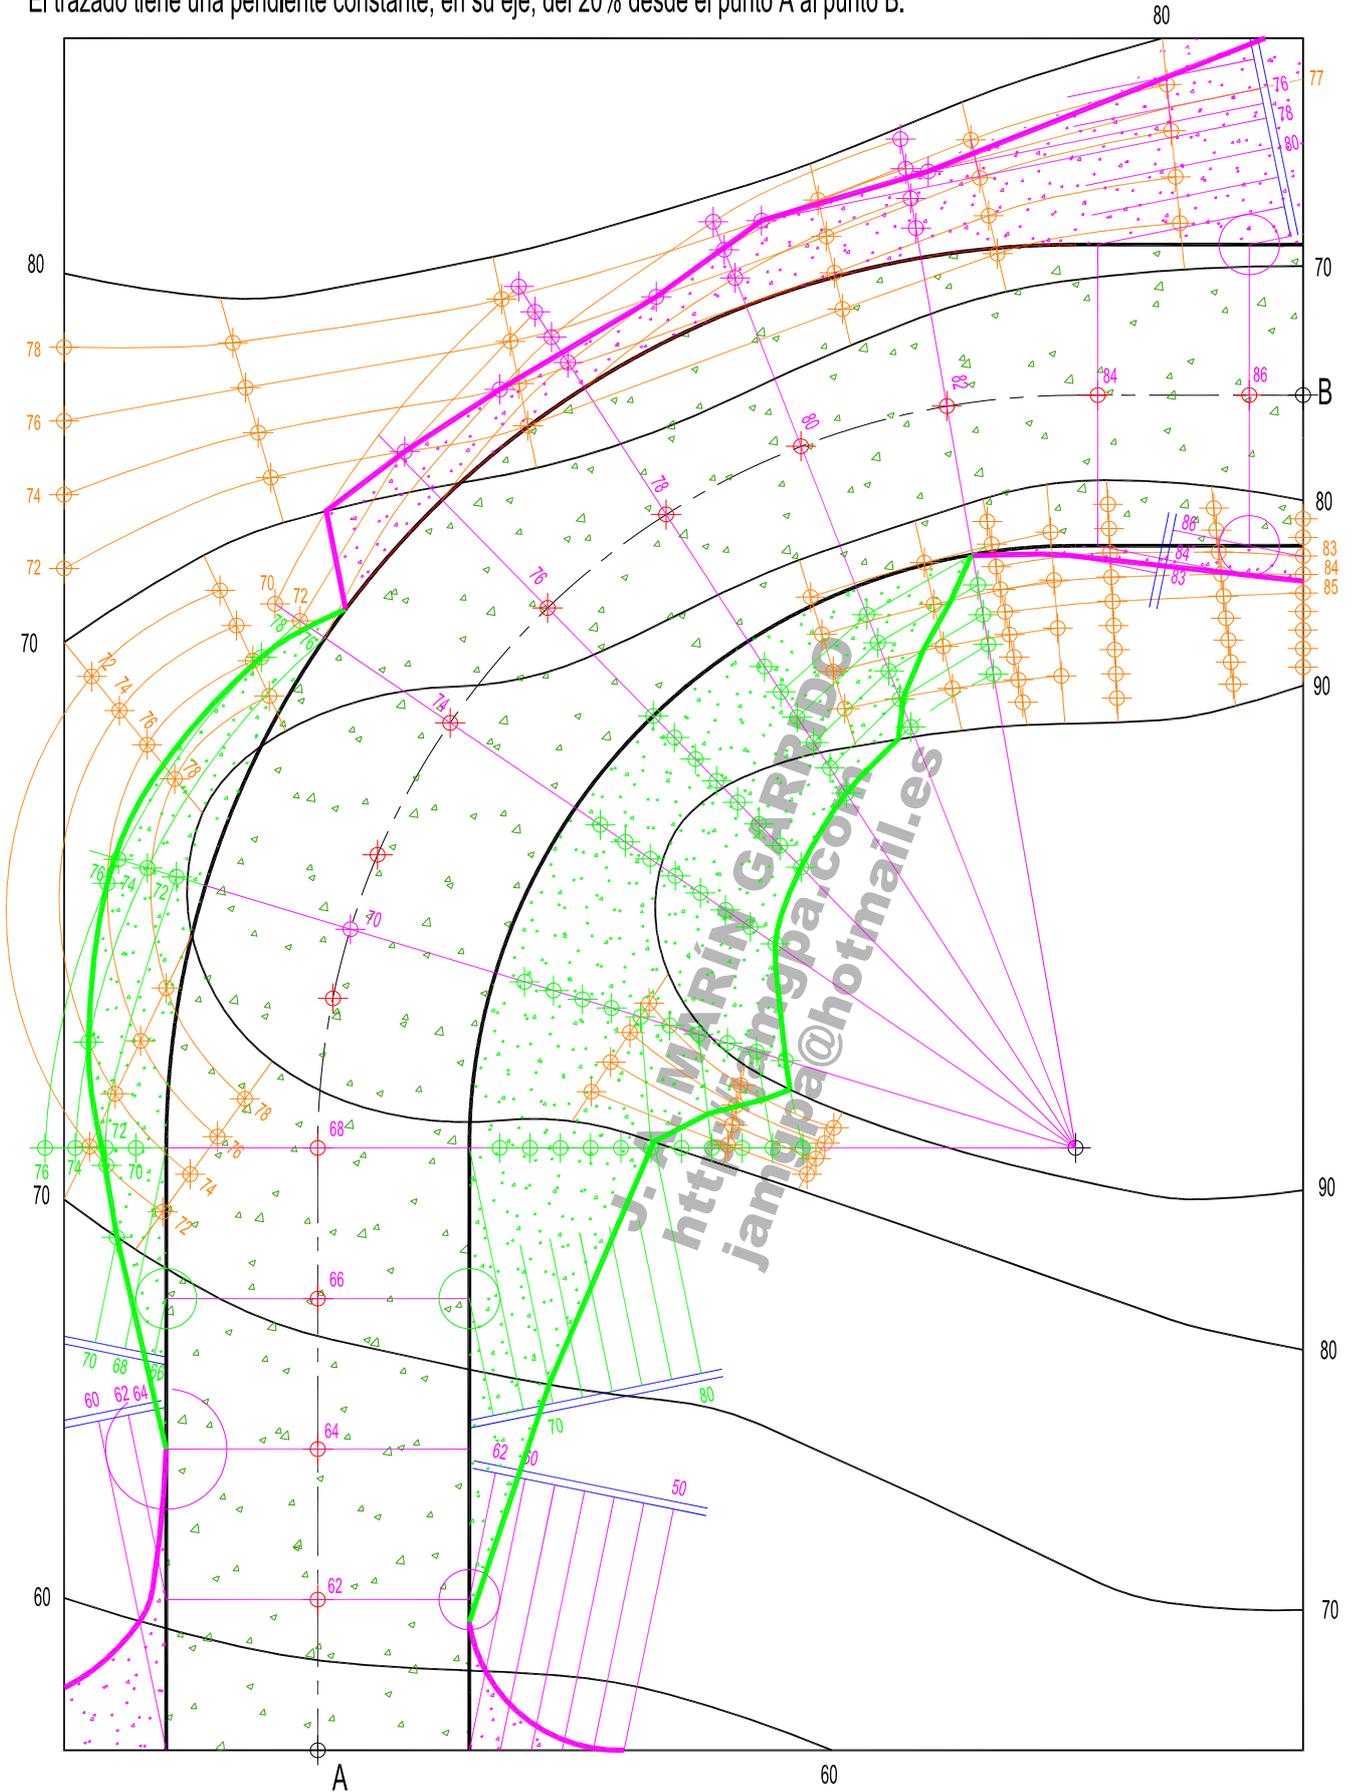

FECHA: _____	ALUMNO / A : _____
EJERCICIO Nº: _____	RESOLUCIÓN DE EXPLANACIONES (SISTEMA ACOTADO)