


Resolver el trazado de la siguiente explanación, cuya cota es de 80 m en todo el trazado.
 Los taludes tienen un ángulo de 45° (pendiente 1). Escala 1 : 1000

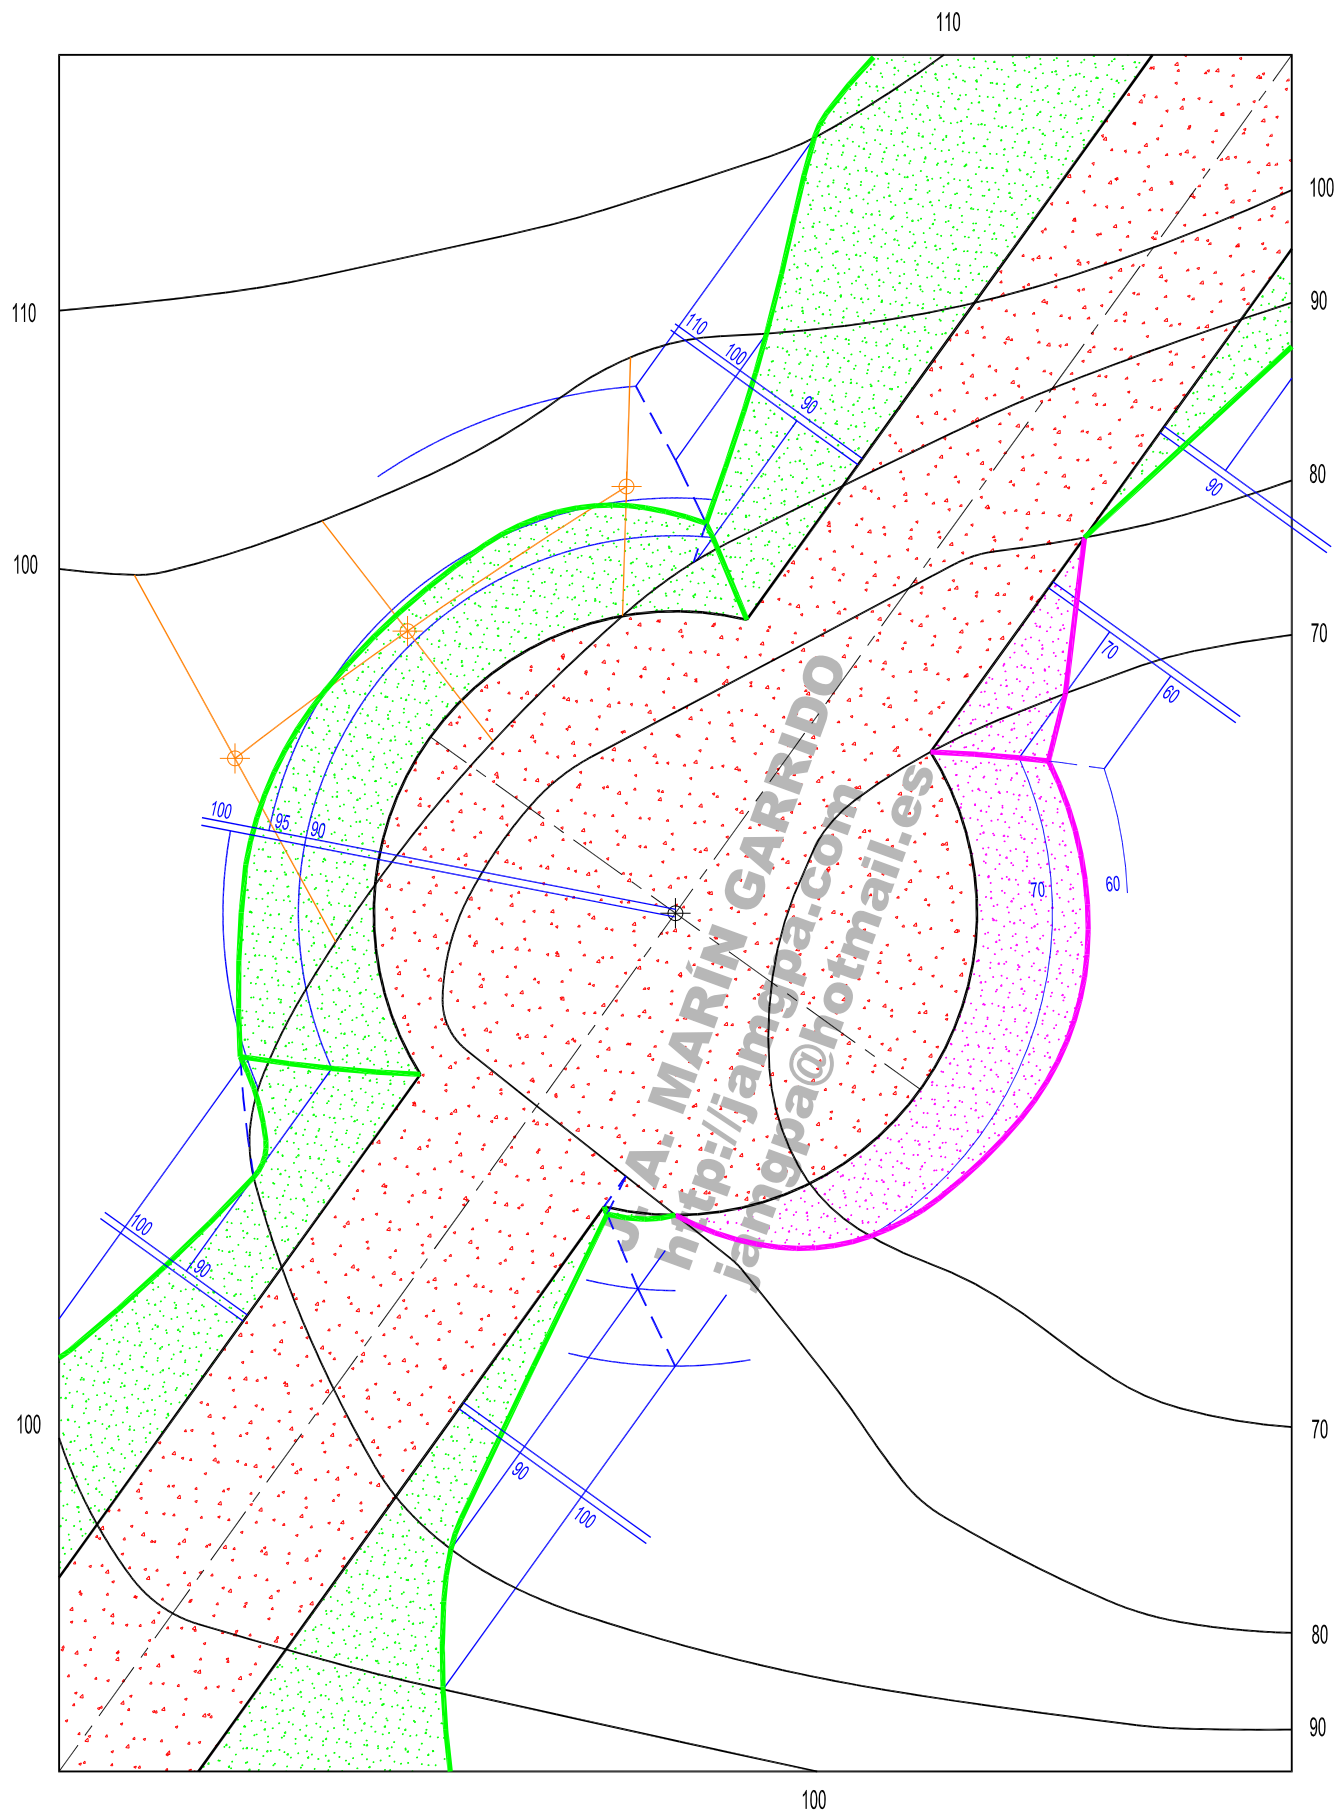

FECHA: _____

ALUMNO / A : _____

EJERCICIO Nº: _____

RESOLUCIÓN DE EXPLANACIONES (SISTEMA ACOTADO)