


Resolver el trazado de la siguiente explanación, cuya cota es de 100 m.
 La rampa, ascendente de A a B, tiene una pendiente del 10%. Escala 1 : 250
 Los taludes tienen un ángulo de 45° (pendiente 1). Escala 1 : 1000

105

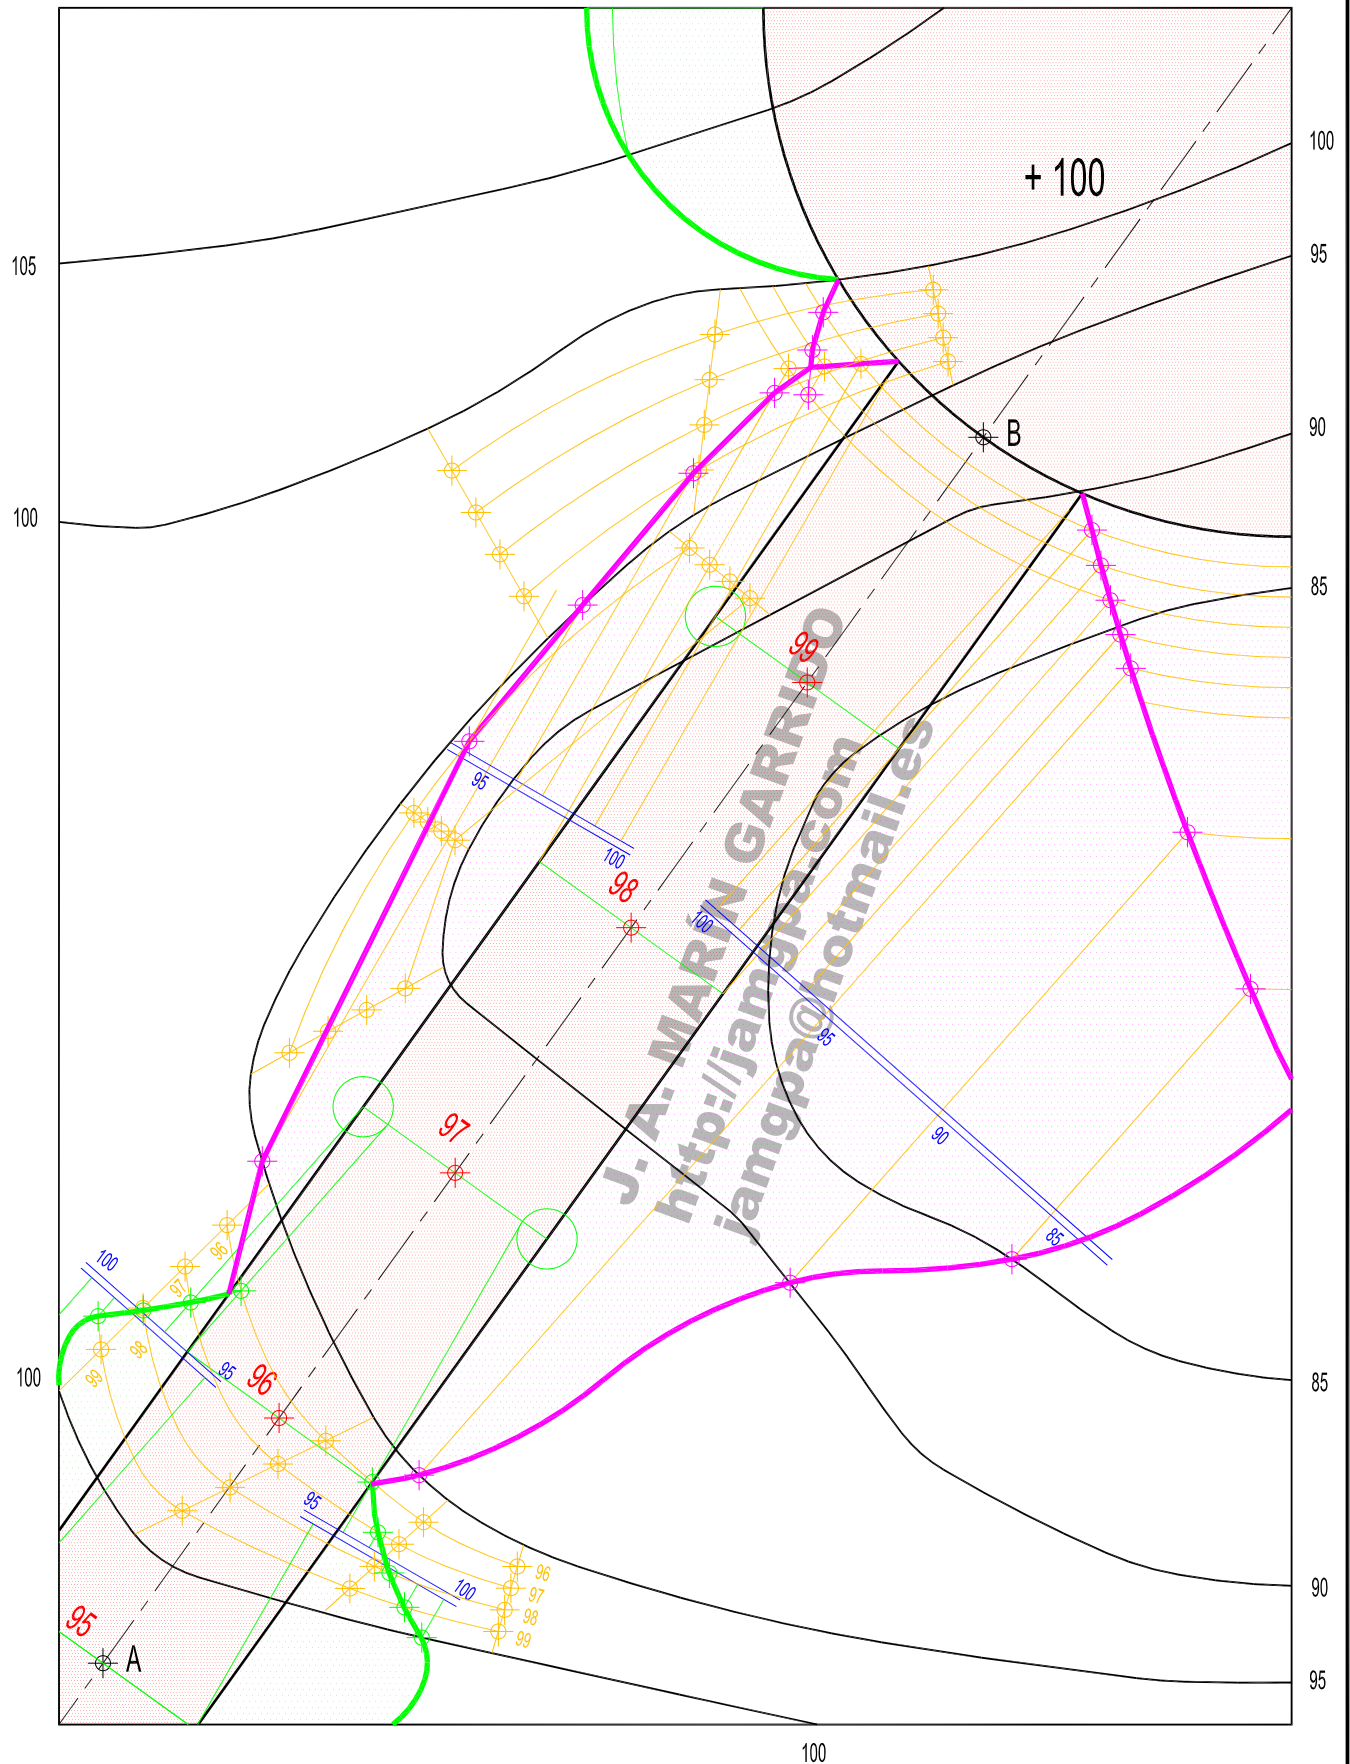

FECHA: _____

ALUMNO / A : _____

EJERCICIO Nº: _____

RESOLUCIÓN DE EXPLANACIONES (SISTEMA ACOTADO)