
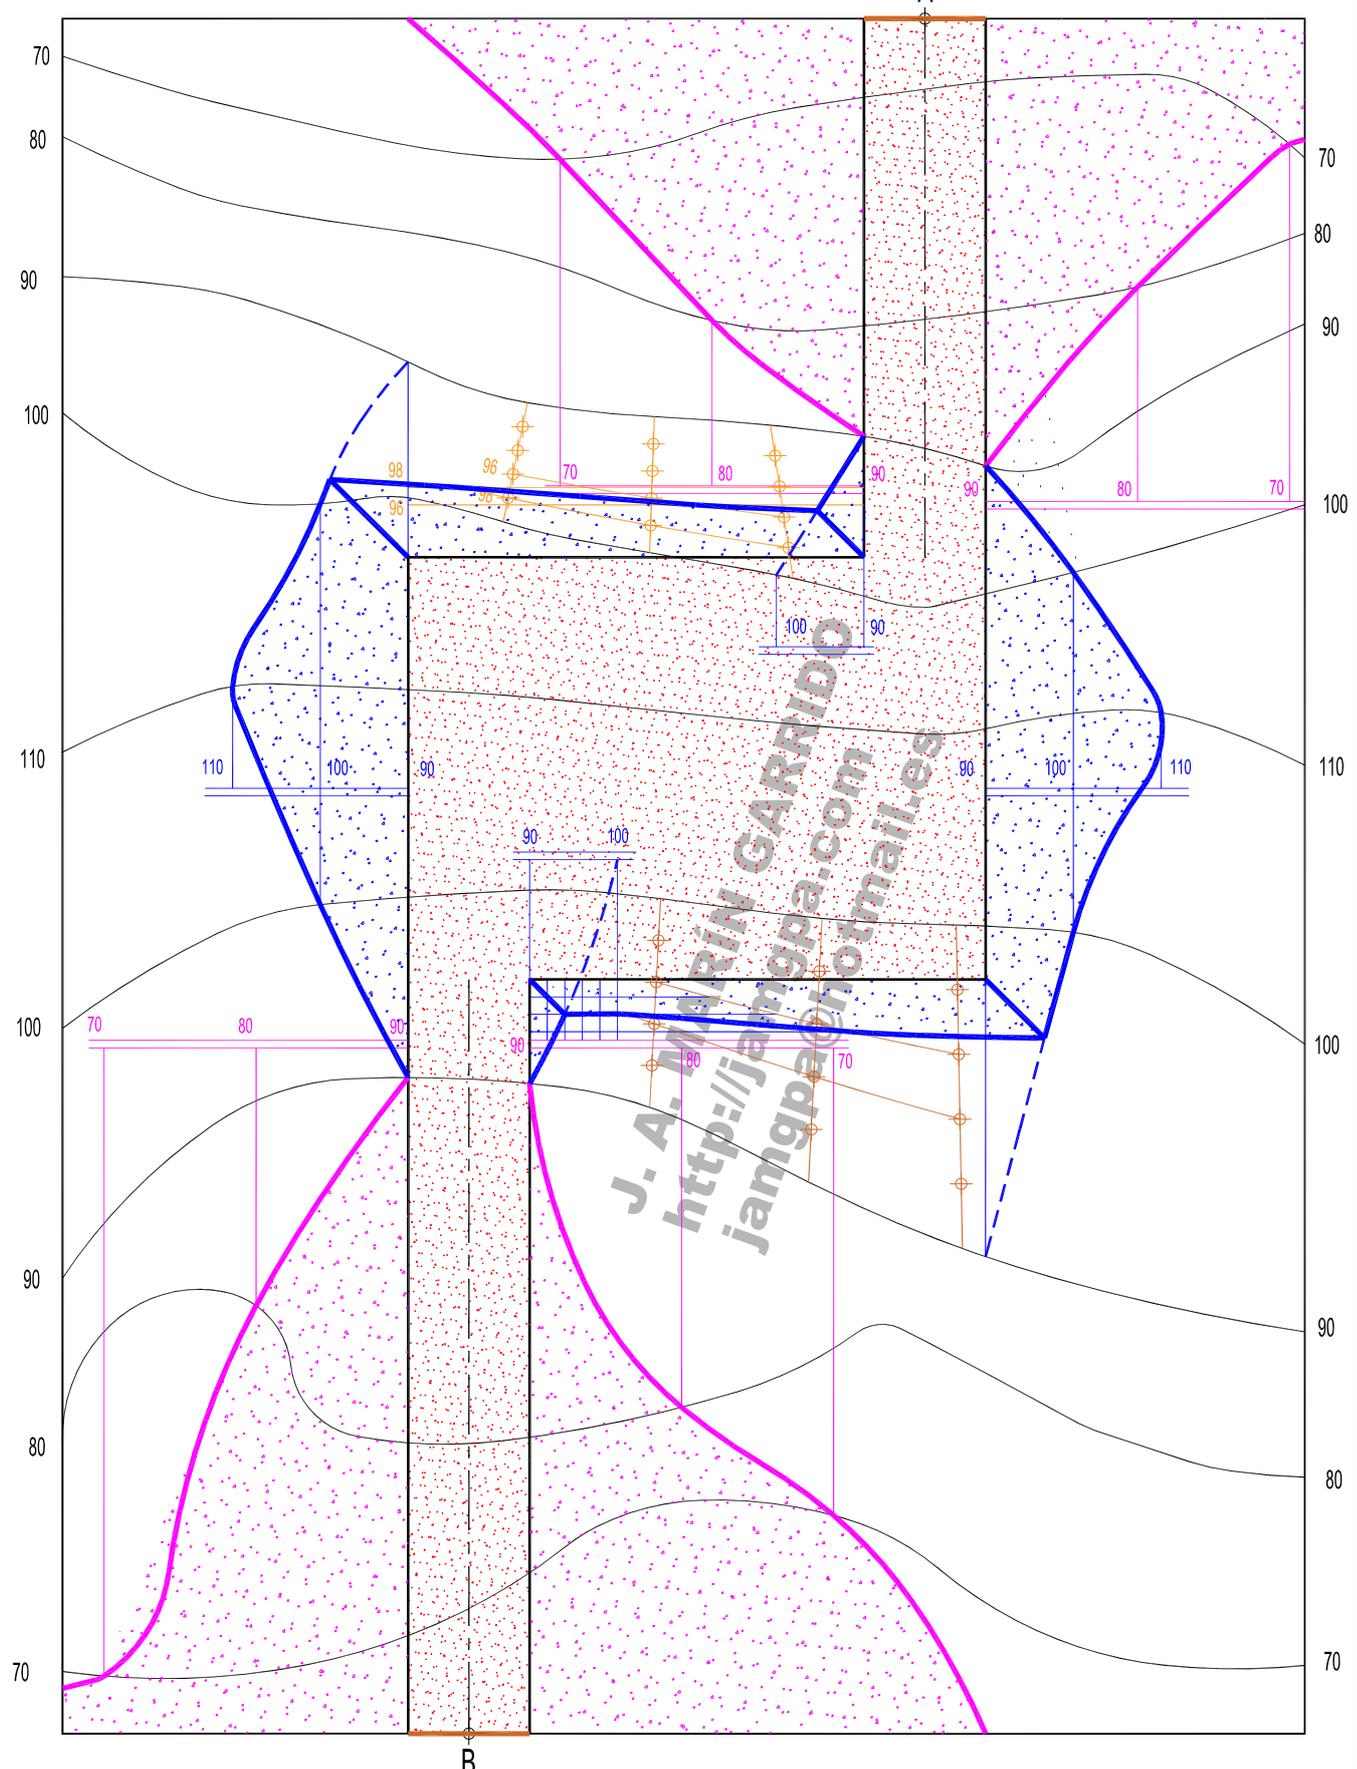


Resolver el trazado de la siguiente explanación, cuya cota es de 90 m.  
 Los taludes de desmonte tienen un ángulo de  $60^\circ$ . Los taludes de terraplenado tienen un ángulo de  $45^\circ$ .  
 Escala 1 : 500

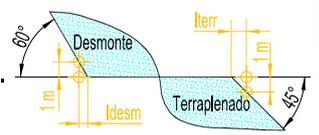

FECHA: _____	ALUMNO / A : _____
EJERCICIO Nº: _____	RESOLUCIÓN DE EXPLANACIONES (SISTEMA ACOTADO)