
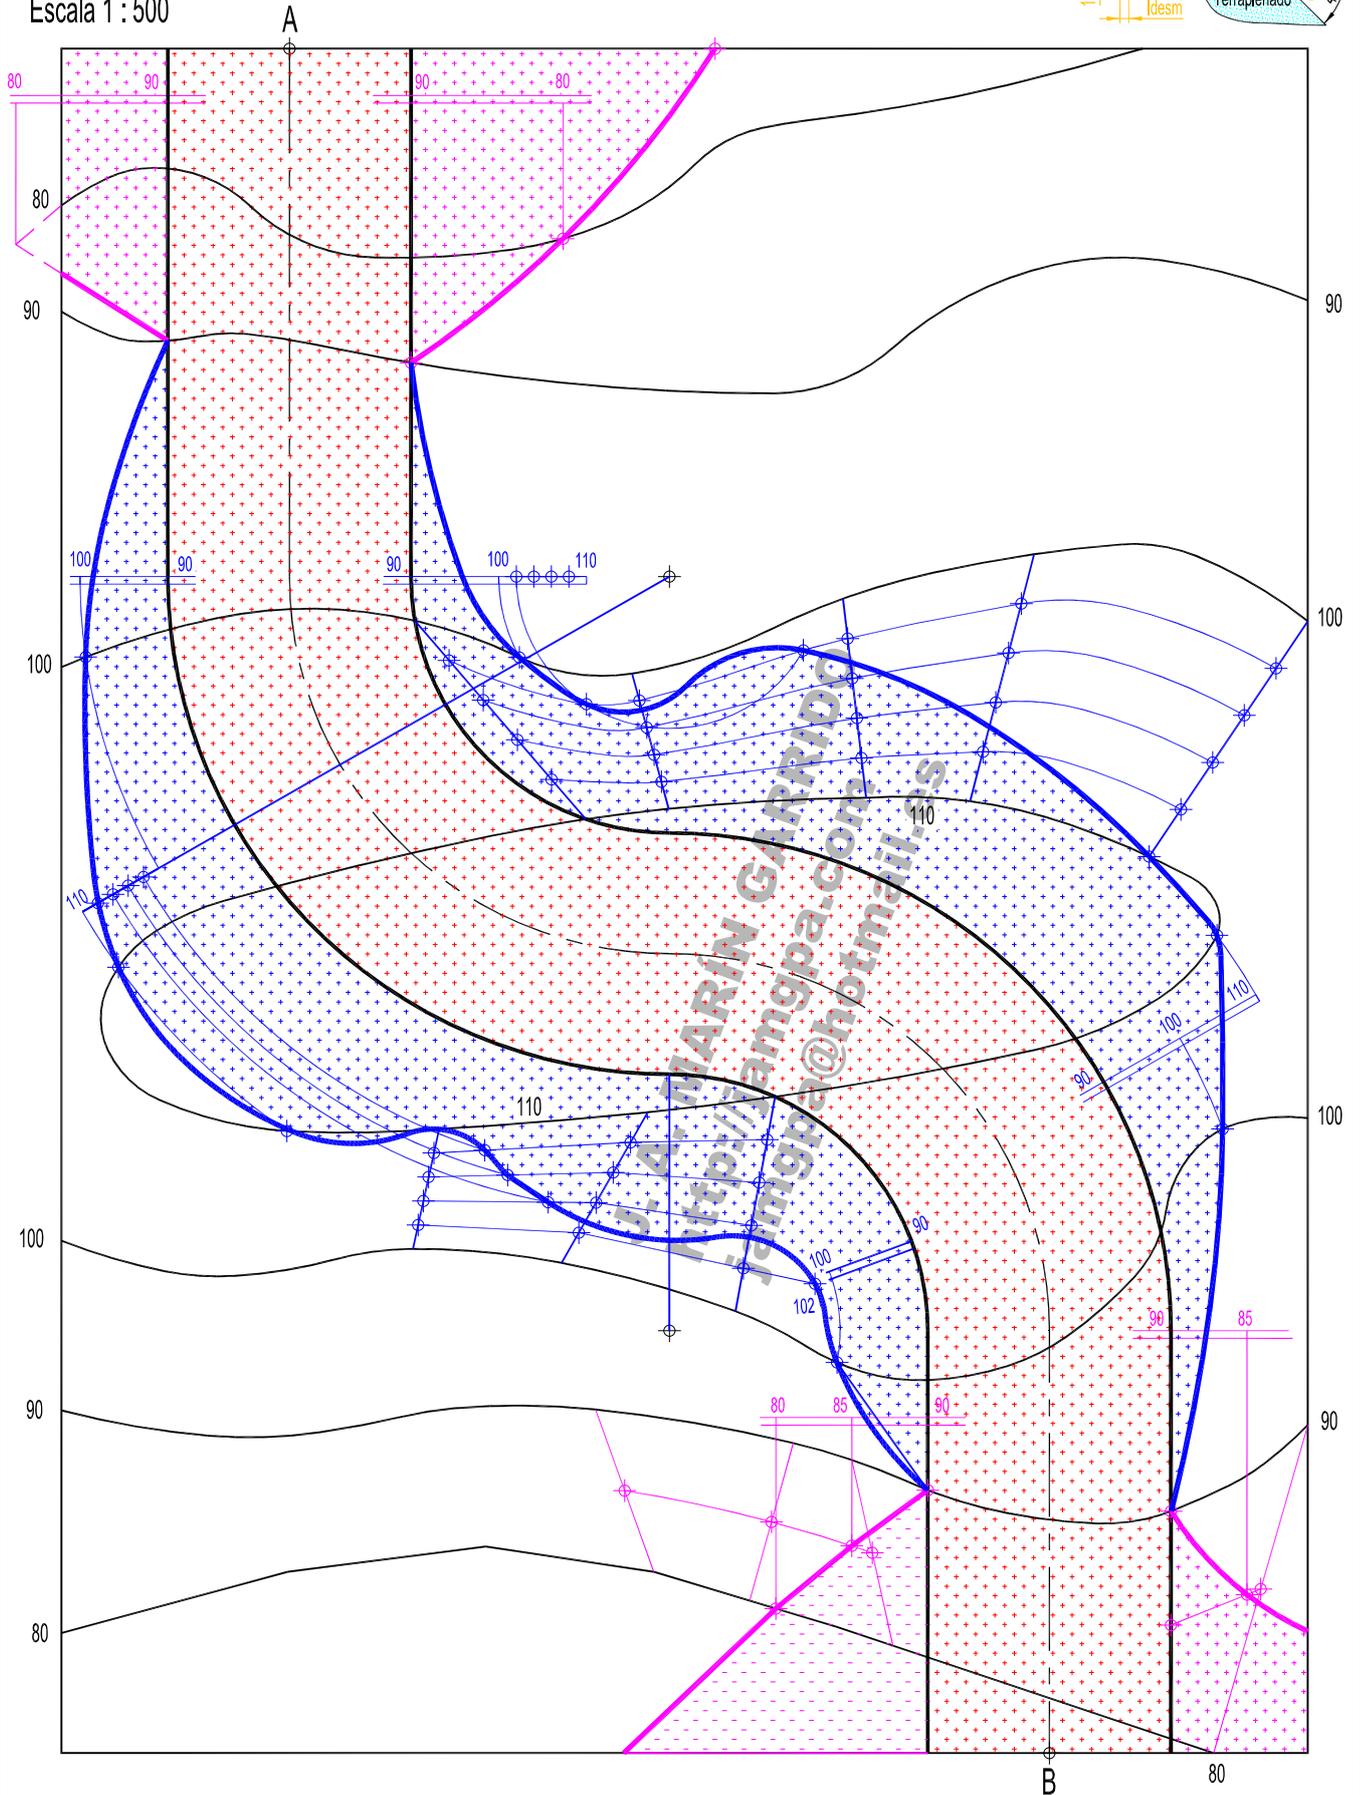


Resolver el trazado de la siguiente explanación, cuya cota es de 90 m.
 Los taludes de desmonte tienen un ángulo de 60° . Los taludes de terraplenado tienen un ángulo de 45° .

Escala 1 : 500

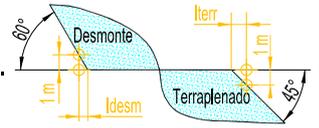

FECHA: _____

ALUMNO / A : _____

EJERCICIO Nº: _____

RESOLUCIÓN DE EXPLANACIONES (SISTEMA ACOTADO)