


Resolver el trazado A-B de la siguiente explanación, cuya cota es de 52 m.  
 Los taludes de desmonte tienen un ángulo de  $60^\circ$ . Los taludes de terraplenado tienen un ángulo de  $45^\circ$ .  
 Escala 1 : 250

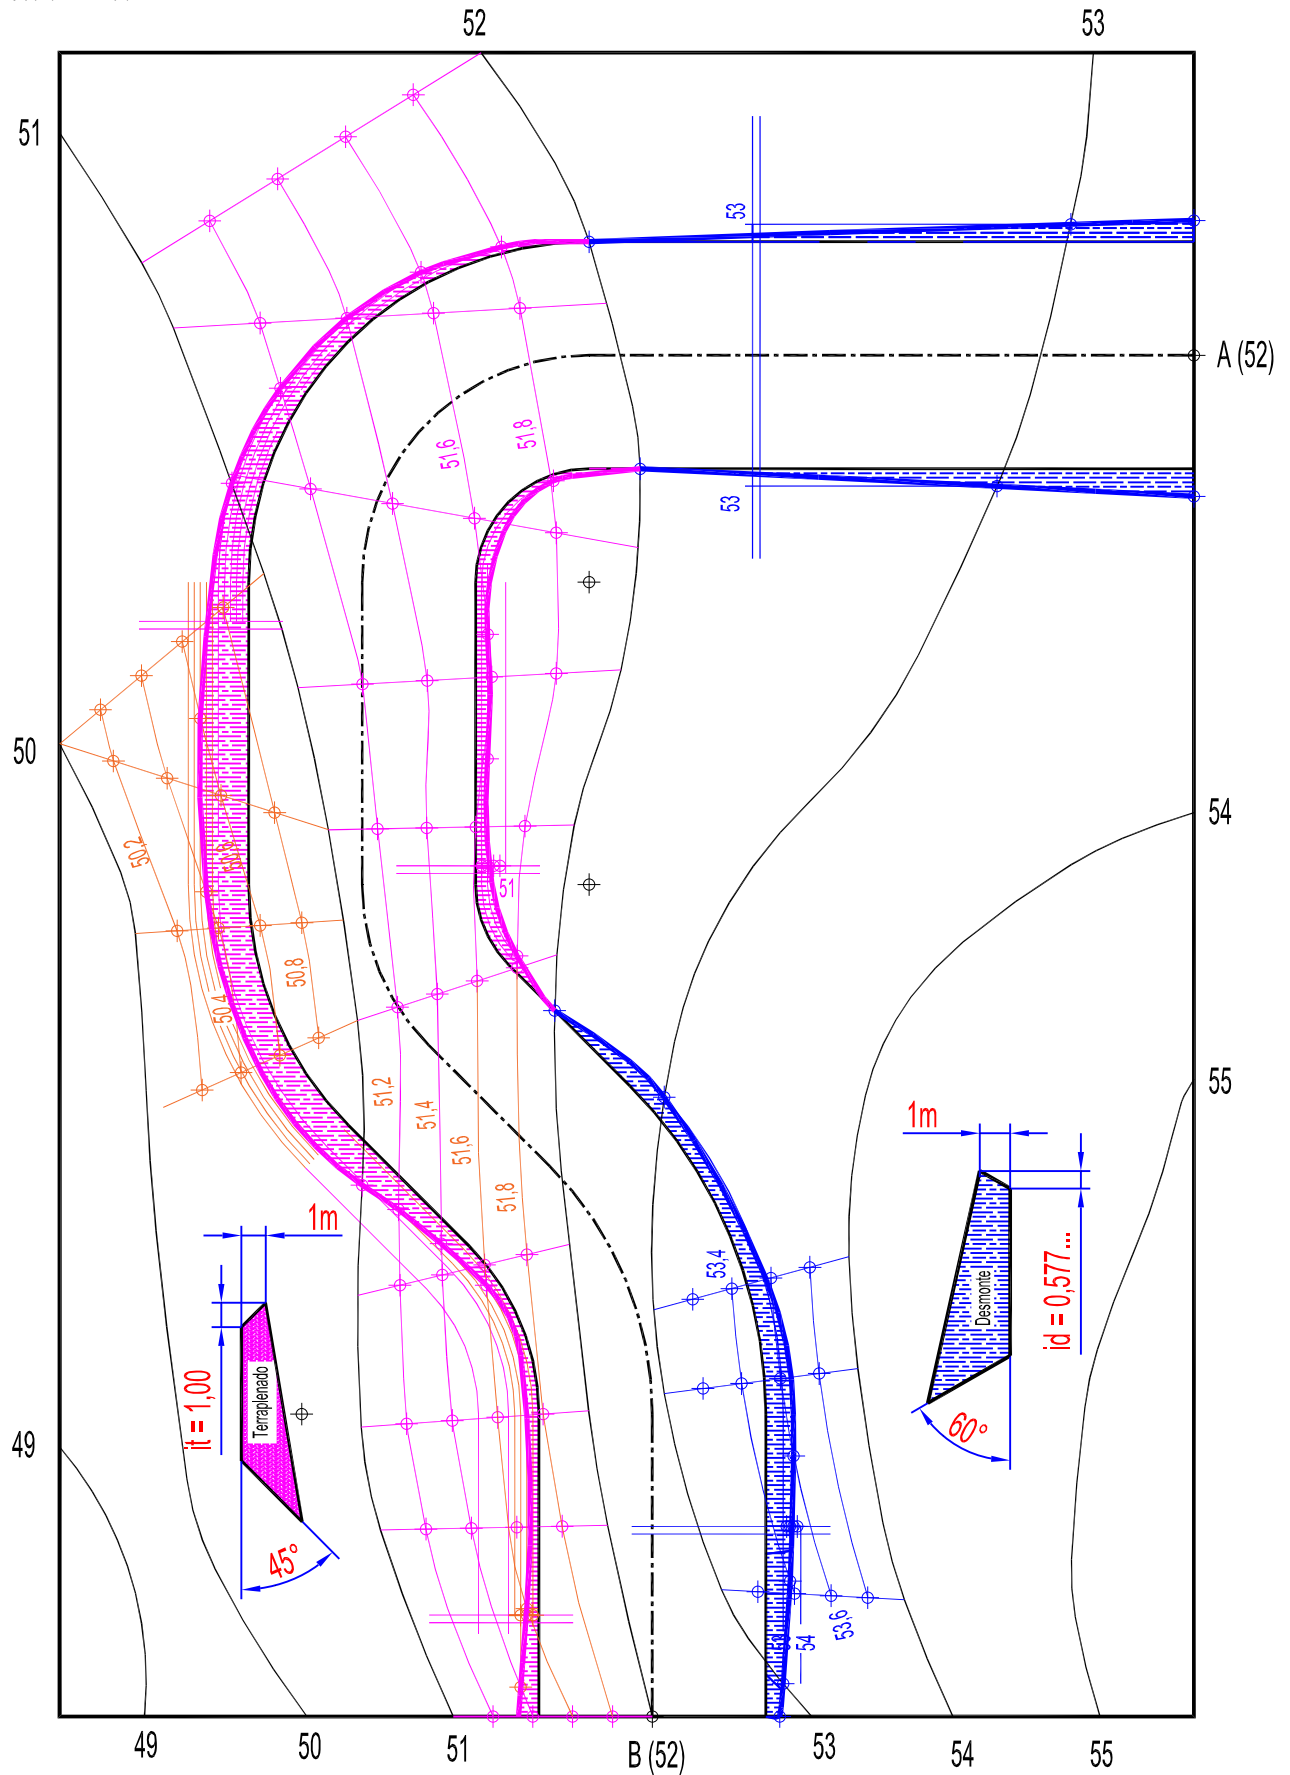

FECHA: \_\_\_\_\_

ALUMNO / A : \_\_\_\_\_

EJERCICIO N°: \_\_\_\_\_

RESOLUCIÓN DE EXPLANACIONES (SISTEMA ACOTADO)